

Детальний план частини території Первозванівської сільської ради Кропивницького району Кіровоградської області

Проектний план. План червоних ліній. Схема проектних планувальних обмежень


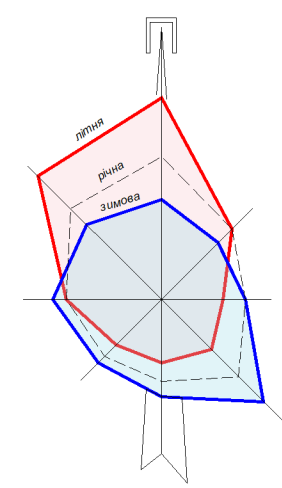


Схема поперечних профілів вулиць та проїздів (М 1:200)

1-1

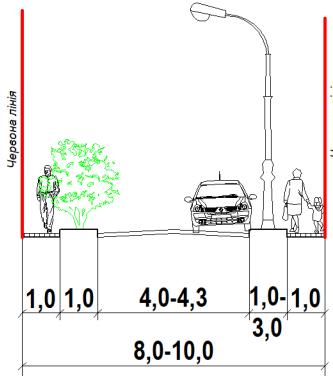


Експлікація об'єктів та споруд

№ по генпл.	Найменування об'єктів та споруд	Примітка
1.	Адміністративна будівля	Існуюч.
2.	Коношня	Існуюч.
3.	Адміністративна будівля, гараж, рекреаційні приміщення	Проект.
4.	Гараж, підсобні приміщення	Проект.

Умовні позначення

Існуюч.	Проект.	Найменування
---	---	Територія, на яку розроблено ДПТ
[Orange hatched]		Територія житлової садибної забудови
[Red hatched]		Територія закладів культури та спорту
[Yellow hatched]		Територія під ріллею та перелогами
[Green hatched]		Зелені насадження загального користування
[Light green hatched]		Озеленені території
[Grey]		Будівля житлова садибна
[Dark red]	[Red hatched]	Громадська будівля
[Orange]		Вулиця (дорога) місцевого значення
[Pink]		Магістральна вулиця загальноміського значення регульованого руху
[Grey line]		Автомобільна дорога
[Dotted line]	[Yellow dots]	Мережа пішохідних доріжок
	[Yellow P sign]	Автостоянки для постійного зберігання автомобілів
[Dashed line]		Маршрути громадського транспорту
[Circle A sign]		Зупинки автобусного громадського транспорту
[Blue GPP sign]		Об'єкти на газопроводах
[Red line]		Території в червоних лініях
[Pink dashed line]		Території в лініях регулювання забудови

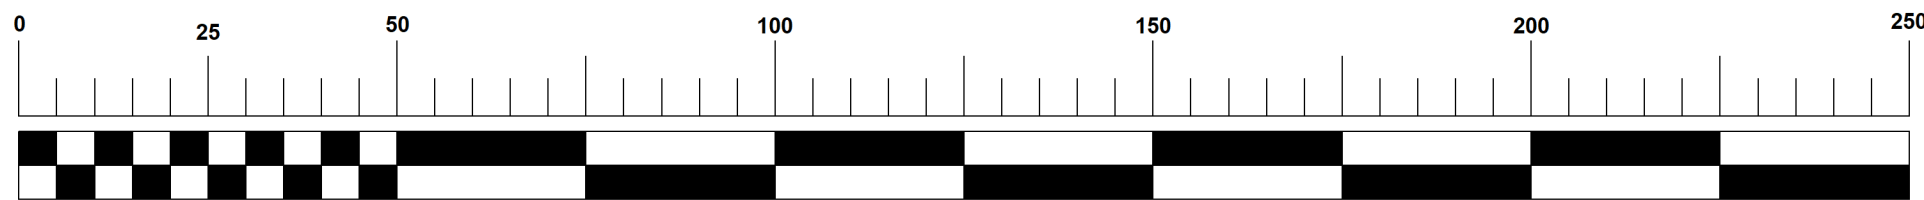

ПРИМІТКА

1. Креслення виконані на оновленій картографічній основі у державній геодезичній системі координат УСК-2000 масштабу 1:1000, виготовленій приватним підприємством «І-Експерт-Сервіс» станом на 2025 рік.
Система висот - Балтійська 1977 року.
Суцільні горизонталі проведені через 1 м.
2. Межі санітарно-захисних та охоронних зон можуть бути змінені за погодженням з органами державного нагляду і контролю.

						06.1.2025-МД-3		
						Виконавчий комітет Первозванівської сільської ради Кропивницького району Кіровоградської області		
Зм.	Кіп.	Арх.	Медок.	Підпис	Дата	Детальний план частини території Первозванівської сільської ради Кропивницького району Кіровоградської області		
ГАП		Сухопарова				П	3	6
Розробив		Сухопарова				Проектний план. План червоних ліній. Схема проектних планувальних обмежень М 1:1000		
Директор		Бойко				ПП "І-ЕКСПЕРТ-СЕРВІС"		