



СИТУАЦІЙНА СХЕМА

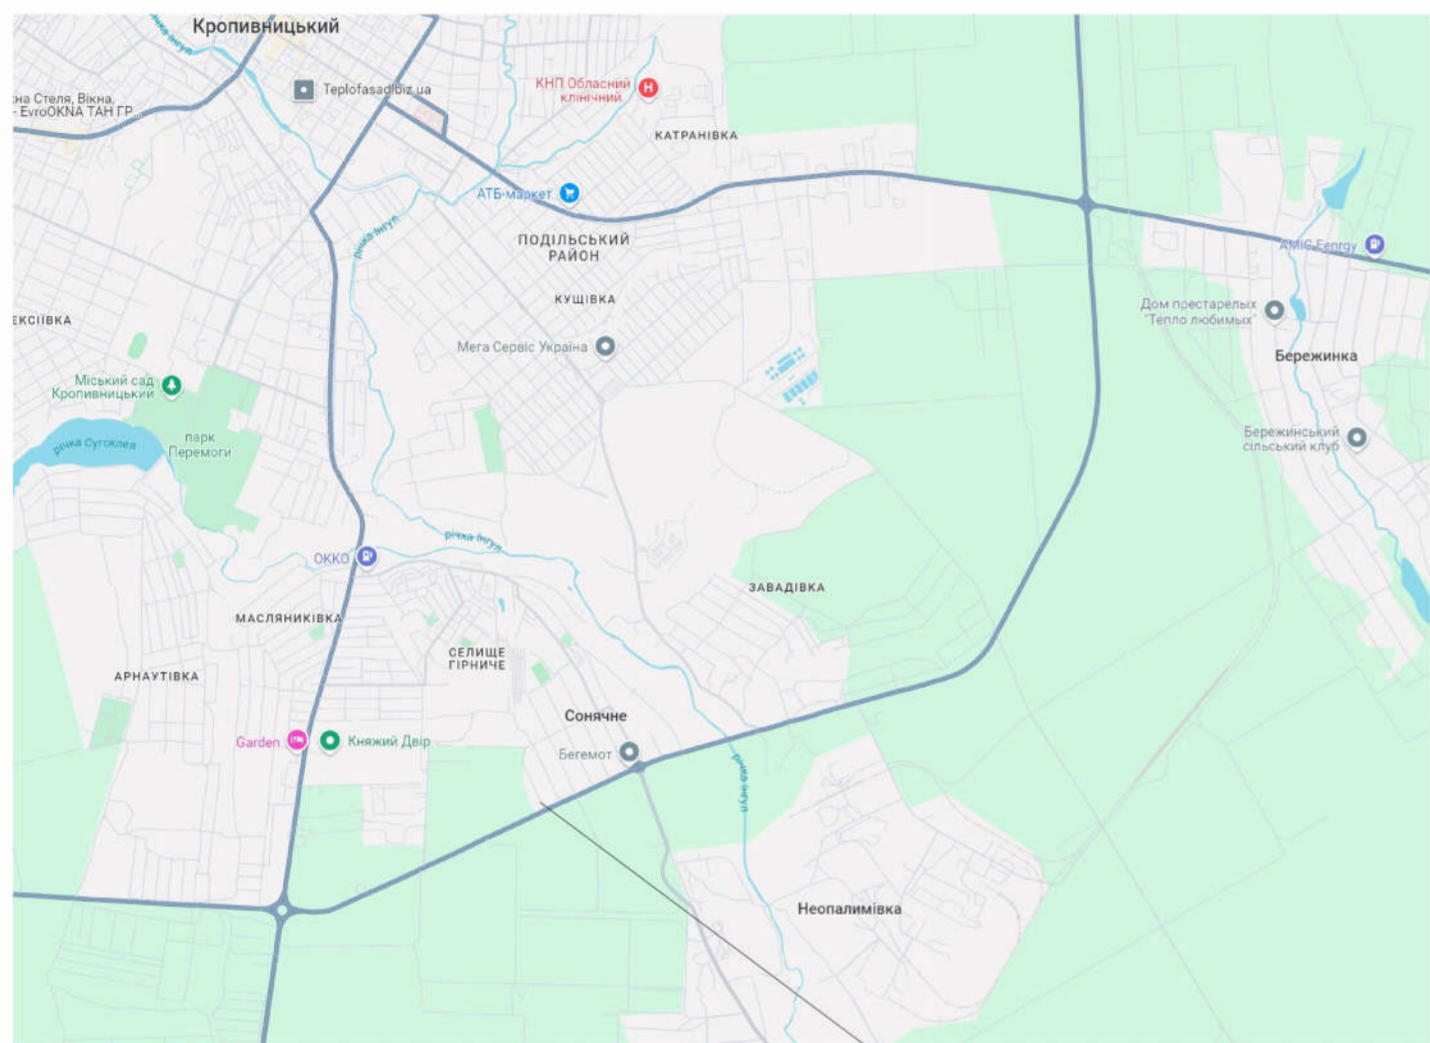

Місце розташування території

ВИКОПИЮВАННЯ З ПУБЛІЧНОЇ КАДАСТРОВОЇ КАРТИ

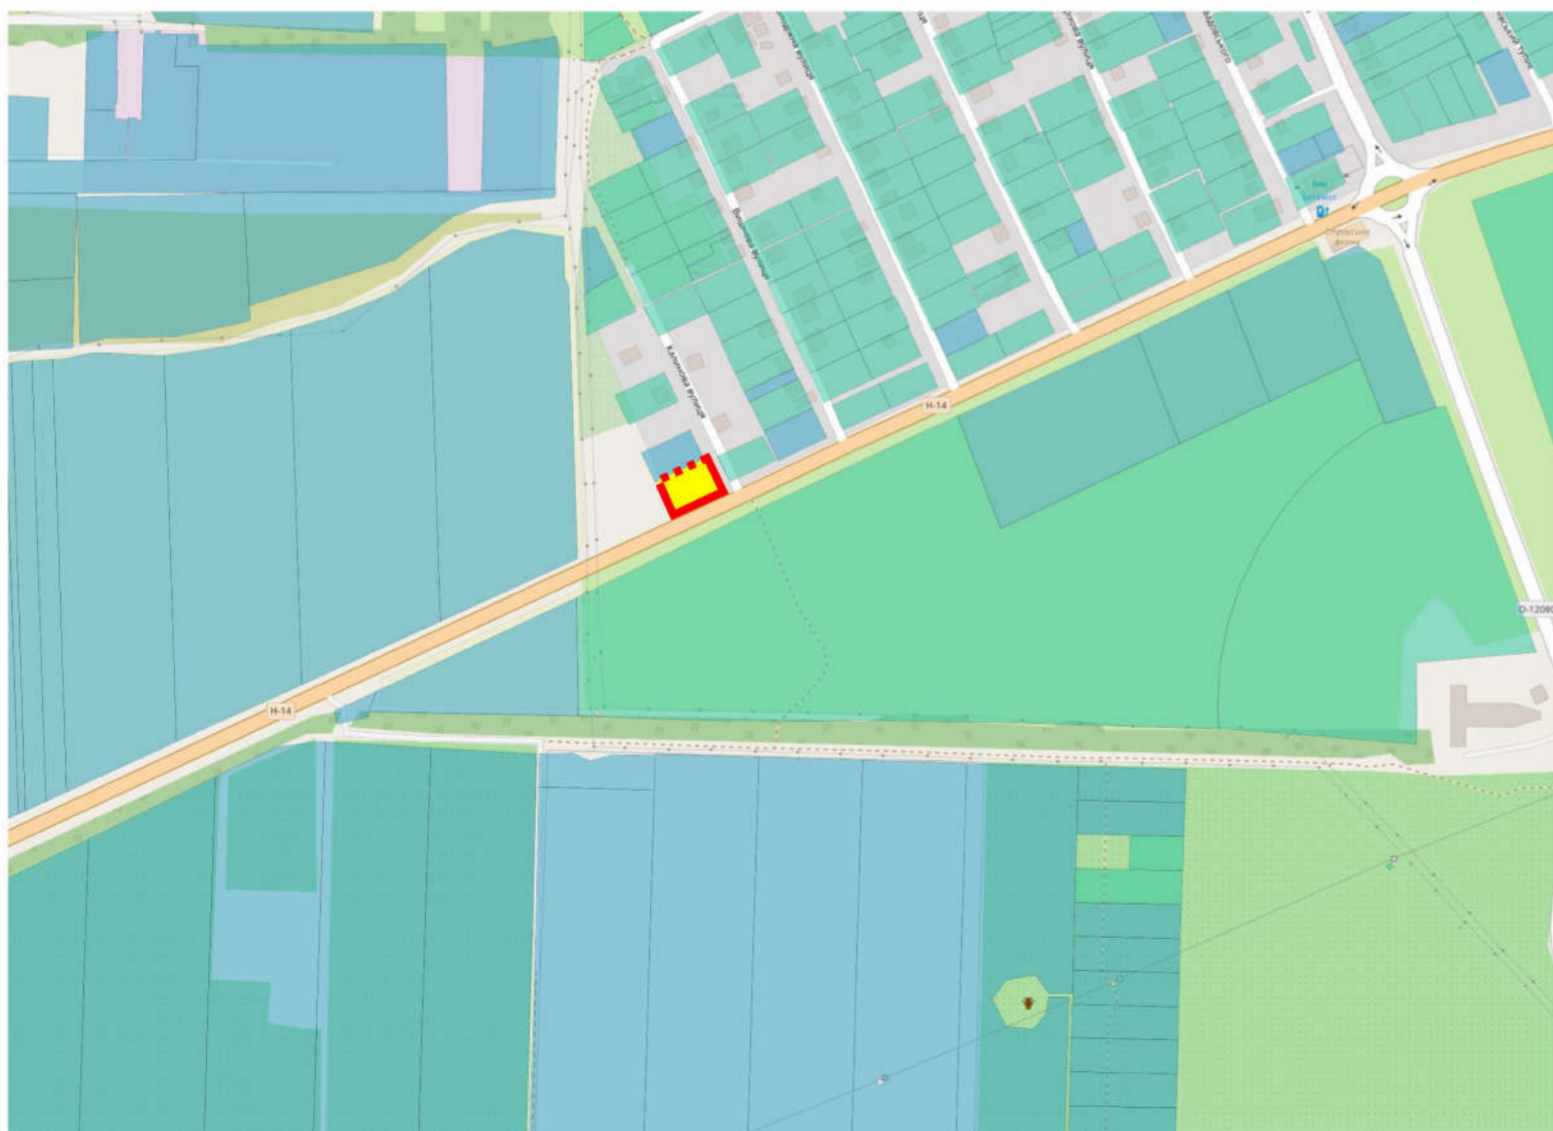

ДЕТАЛЬНИЙ ПЛАН ТЕРИТОРІЇ

на земельні ділянки, які перебувають в комунальній власності орієнтовною площею 0,14 га із земель громадської забудови – на категорію земель житлової забудови – для будівництва і обслуговування житлового будинку, господарських будівель і споруд (присадибна ділянка) (код КВЦПЗД-02.01) на території Первозванівської сільської ради Кропивницького району Кіровоградської області

СХЕМА РОЗТАШУВАННЯ ТЕРИТОРІЇ ДЕТАЛЬНОГО ПЛАНУ ТЕРИТОРІЇ В СИСТЕМІ ПЛАНУВАЛЬНОЇ СТРУКТУРИ НАСЕЛЕНОГО ПУНКТУ



УМОВНІ ПОЗНАЧЕННЯ

Територія, на яку розроблено ДПТ @dpt_area

Автомобільні дороги @roads

06-2024-ДПТ						
Первозванівська сільська рада						
Змін.	Кільк.	Арк.	Недок.	Підпис	Дата	
ГАП		Литвин Г.				
Розробив		Литвин Г.				
Н. контр.		Литвин Г.				
Детальний план території на земельні ділянки, які перебувають в комунальній власності, орієнтовною площею 0,14 га на території Первозванівської сільської ради Кропивницького району				Стадія	Аркуш	Аркушів
				ДПТ	1	
Схема розташування території детального плану території в системі планувальної структури населеного пункту				ФОП ЛИТВИН Г.М. м. Кропивницький		