


3522586600:55:000:0144

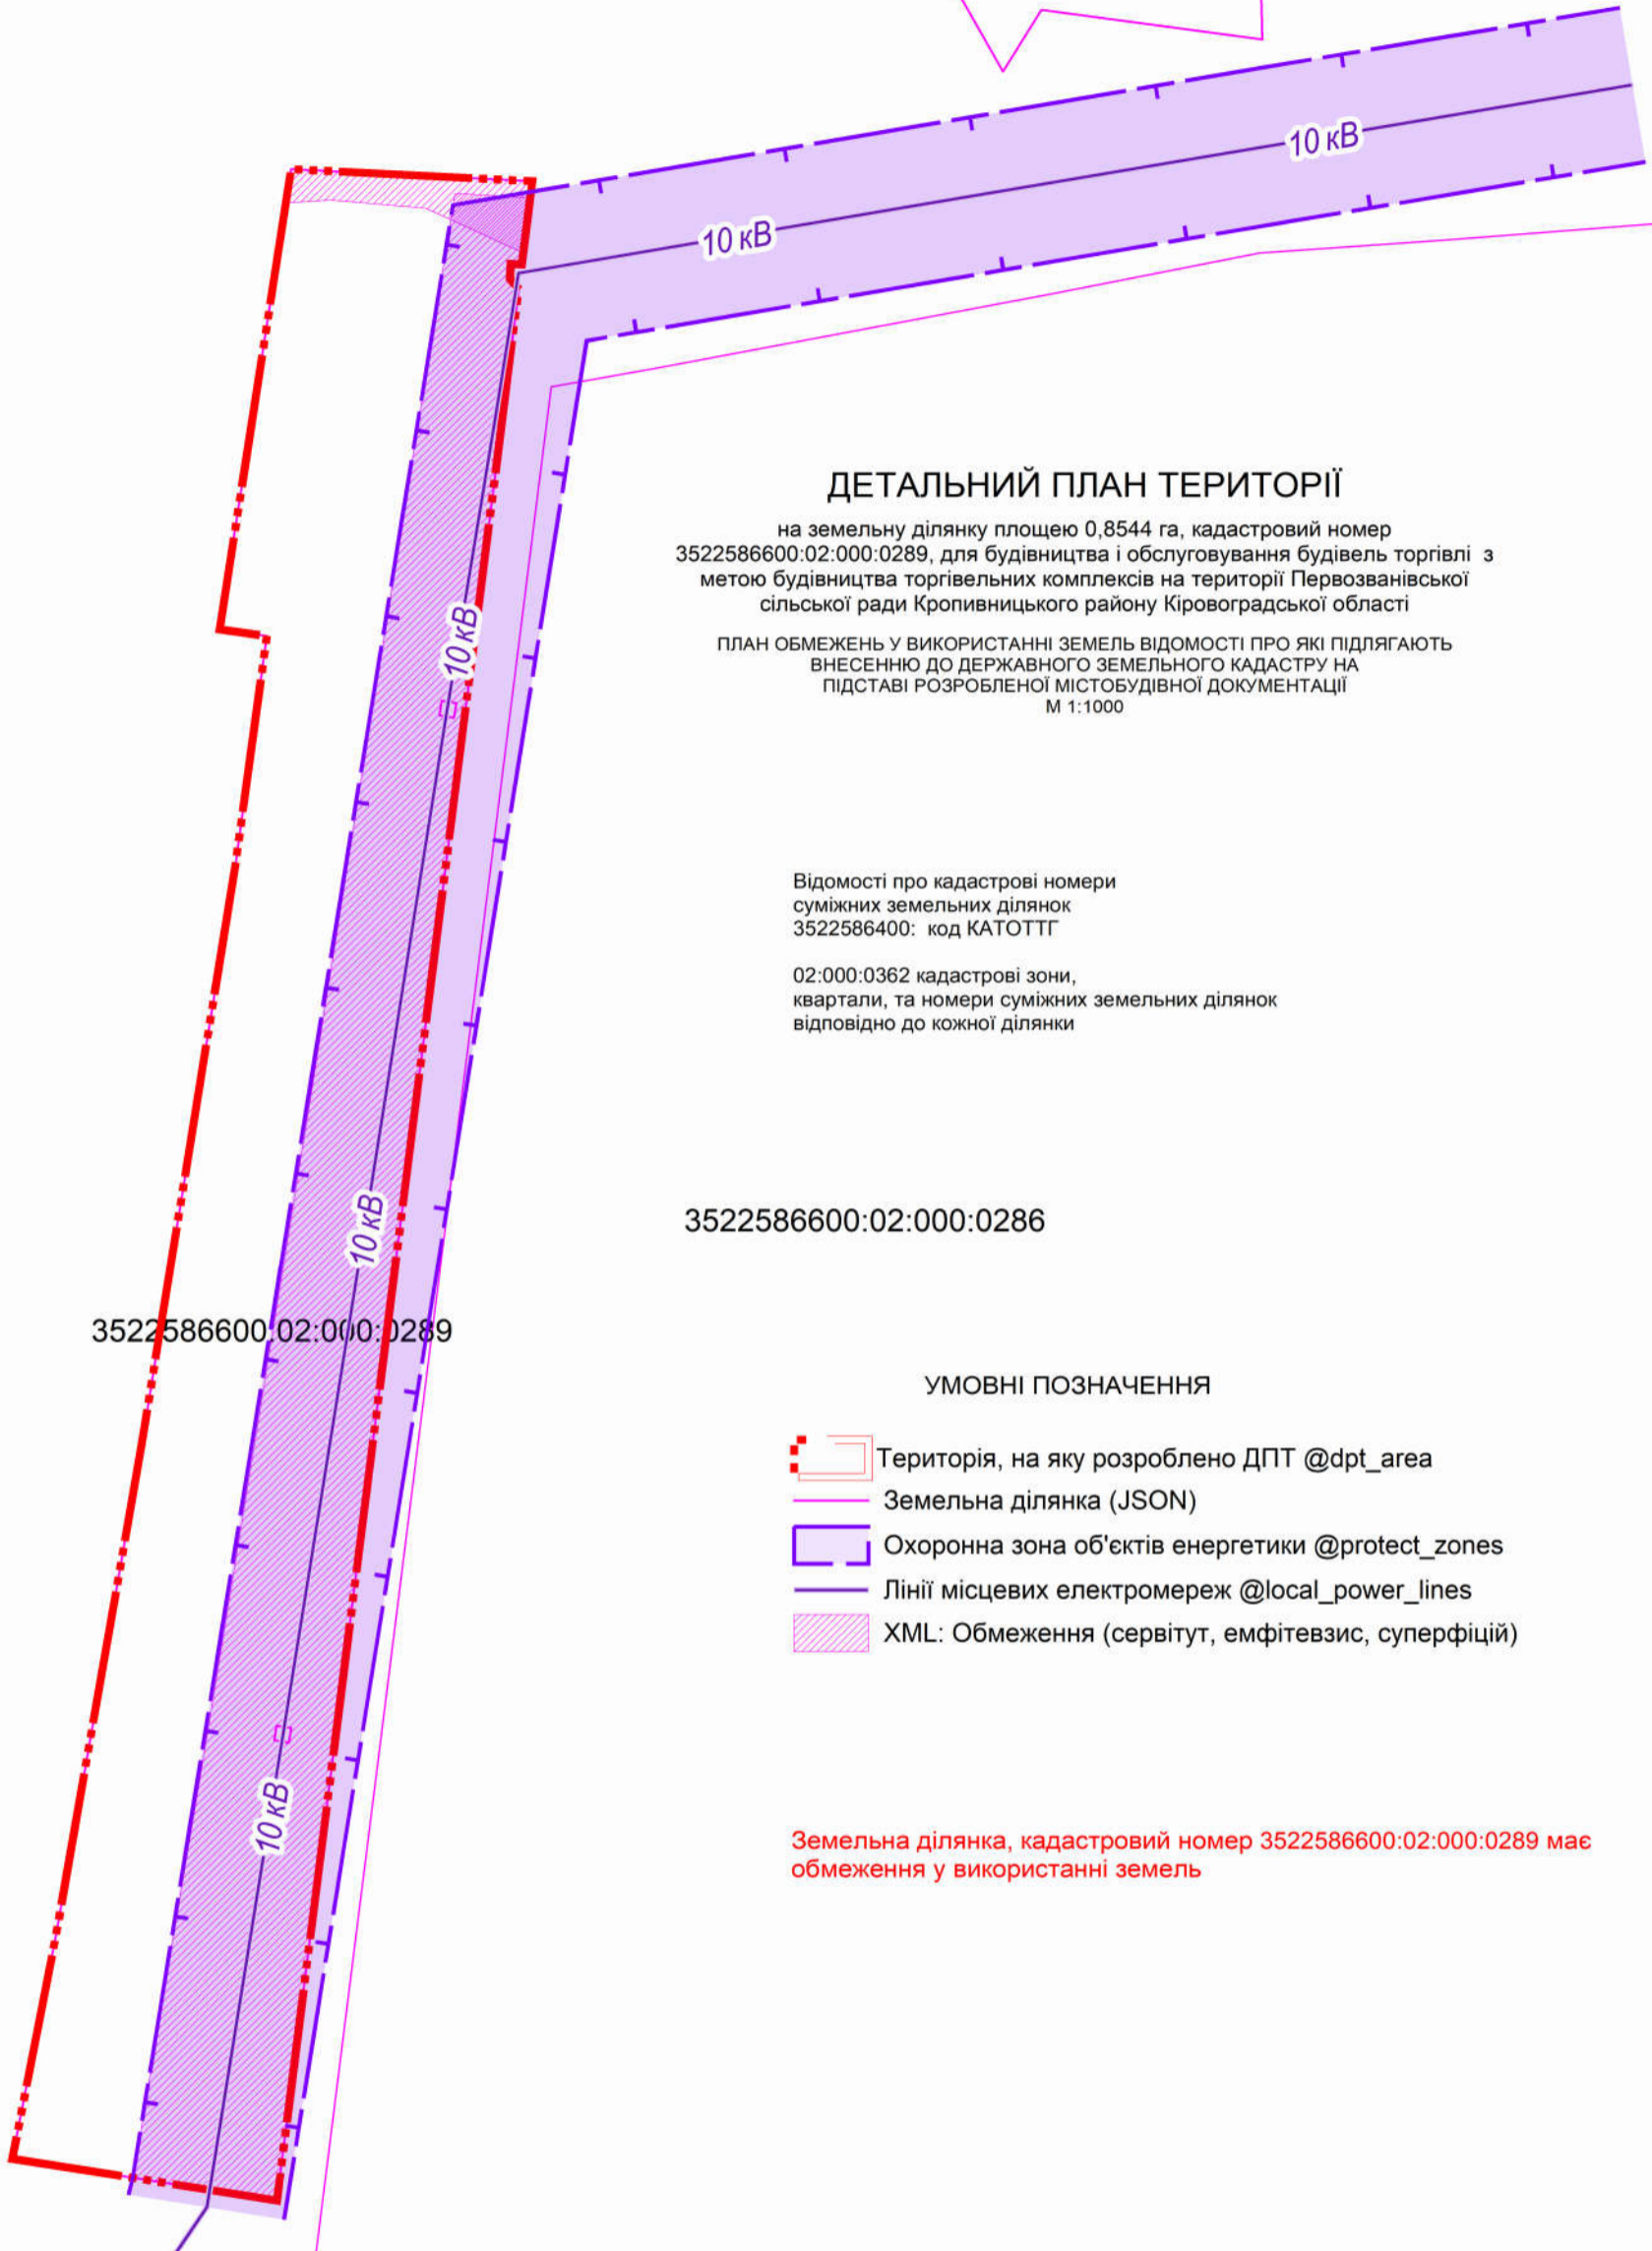

ДЕТАЛЬНИЙ ПЛАН ТЕРИТОРІЇ

на земельну ділянку площею 0,8544 га, кадастровий номер 3522586600:02:000:0289, для будівництва і обслуговування будівель торгівлі з метою будівництва торговельних комплексів на території Первозванівської сільської ради Кропивницького району Кіровоградської області

ПЛАН ОБМЕЖЕНЬ У ВИКОРИСТАННІ ЗЕМЕЛЬ ВІДОМОСТІ ПРО ЯКІ ПІДЛЯГАЮТЬ ВНЕСЕННЮ ДО ДЕРЖАВНОГО ЗЕМЕЛЬНОГО КАДАСТРУ НА ПІДСТАВІ РОЗРОБЛЕНОЇ МІСТОБУДІВНОЇ ДОКУМЕНТАЦІЇ
М 1:1000

Відомості про кадастрові номери суміжних земельних ділянок
3522586400: код КАТОТТГ

02:000:0362 кадастрові зони, квартали, та номери суміжних земельних ділянок відповідно до кожної ділянки

3522586600:02:000:0286

3522586600:02:000:0289

УМОВНІ ПОЗНАЧЕННЯ

- Територія, на яку розроблено ДПТ @dpt_area
- Земельна ділянка (JSON)
- Охоронна зона об'єктів енергетики @protect_zones
- Лінії місцевих електромереж @local_power_lines
- XML: Обмеження (сервітут, емфітевзис, суперфіцій)

Земельна ділянка, кадастровий номер 3522586600:02:000:0289 має обмеження у використанні земель

3522587200:02:000:0279

3522586600:02:000:0300

11-2024-ДПТ						
Первозванівська сільська рада						
Змін.	Арк.	№ док.	Підпис	Дата		
ГАП	Литвин Г.				ДПТ на земельну ділянку площею 0,8544 га, кадастровий номер 3522586600:02:000:0289, для будівництва і обслуговування будівель торгівлі з метою будівництва торговельних комплексів	
Розробив	Литвин Г.					
Н. контр.	Литвин Г.				План обмежень у використанні земель відомості про які підлягають внесенню до Державного земельного кадастру на підставі розробленої містобудівної документації	
				Стадія	Аркуш	Аркушів
				ДПТ	9	
				ФОП ЛИТВИН Г.М. м. Кропивницький		