



# ДЕТАЛЬНИЙ ПЛАН ТЕРИТОРІЇ

на земельну ділянку площею 0,8544 га, кадастровий номер 3522586600:02:000:0289, для будівництва і обслуговування будівель торгівлі з метою будівництва торговельних комплексів на території Первозванівської сільської ради Кропивницького району Кіровоградської області

СХЕМА РОЗТАШУВАННЯ ТЕРИТОРІЇ ДЕТАЛЬНОГО ПЛАНУ ТЕРИТОРІЇ В СИСТЕМІ ПЛАНУВАЛЬНОЇ СТРУКТУРИ НАСЕЛЕНОГО ПУНКТУ

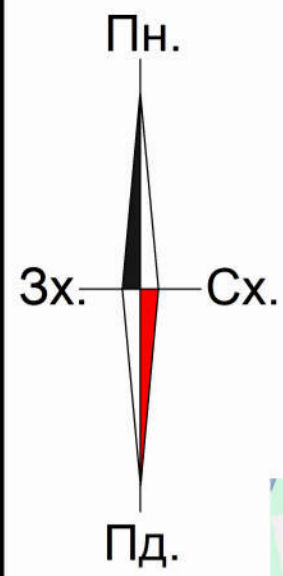


СИТУАЦІЙНА СХЕМА

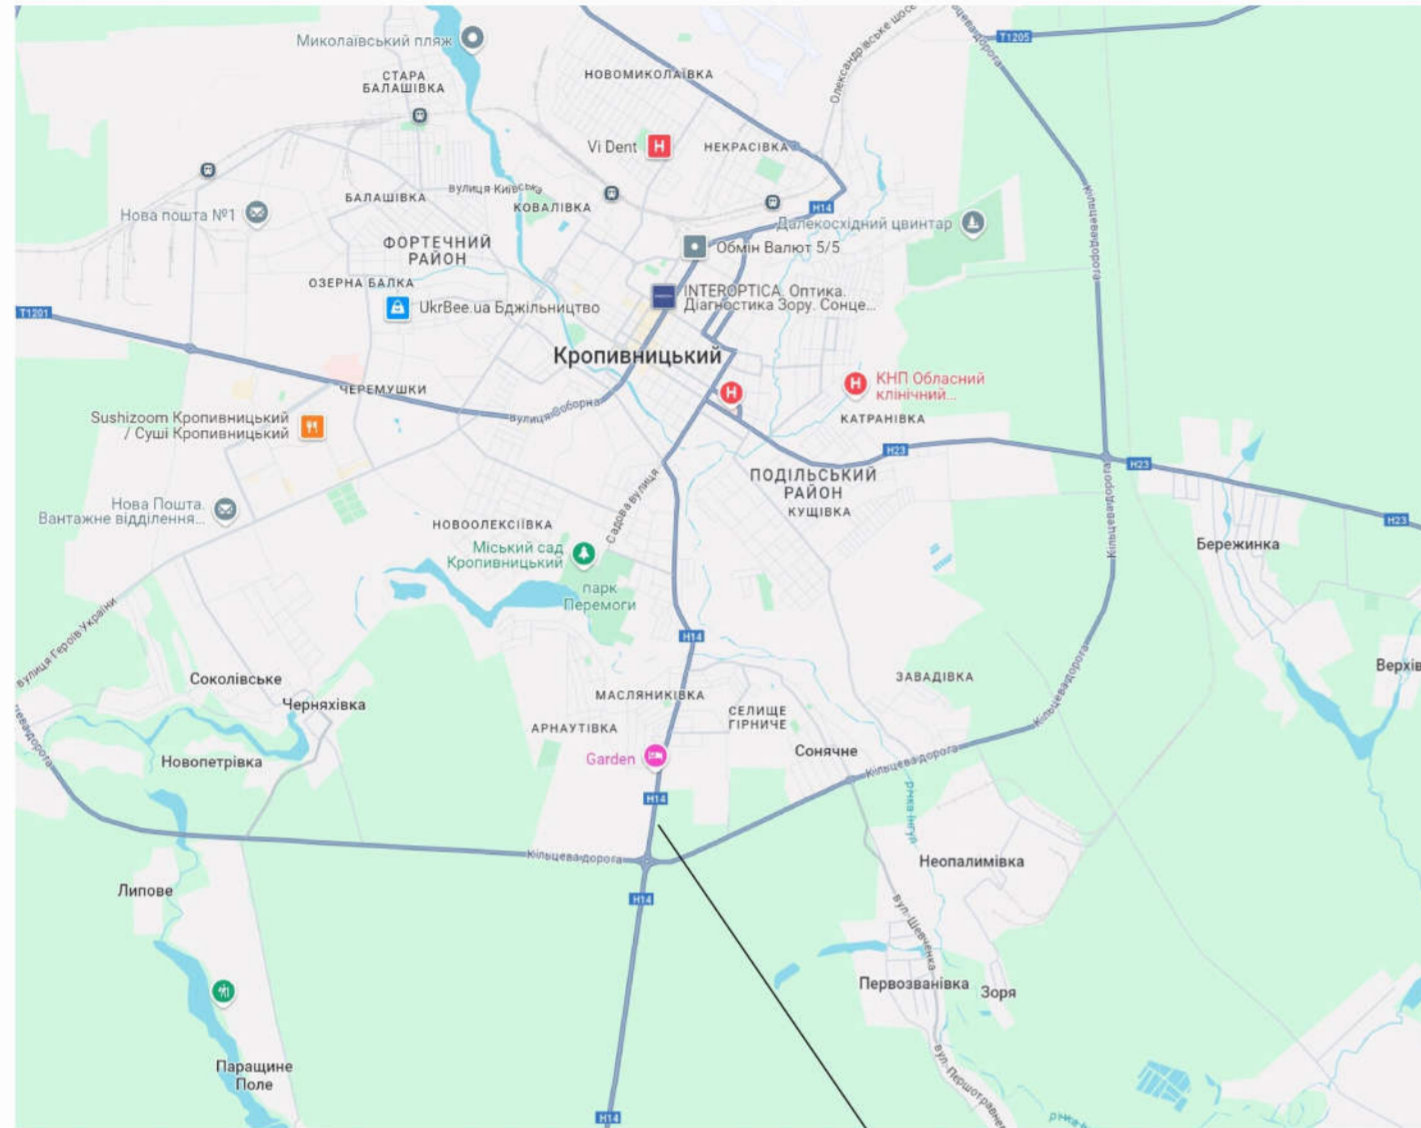



Місце розташування території

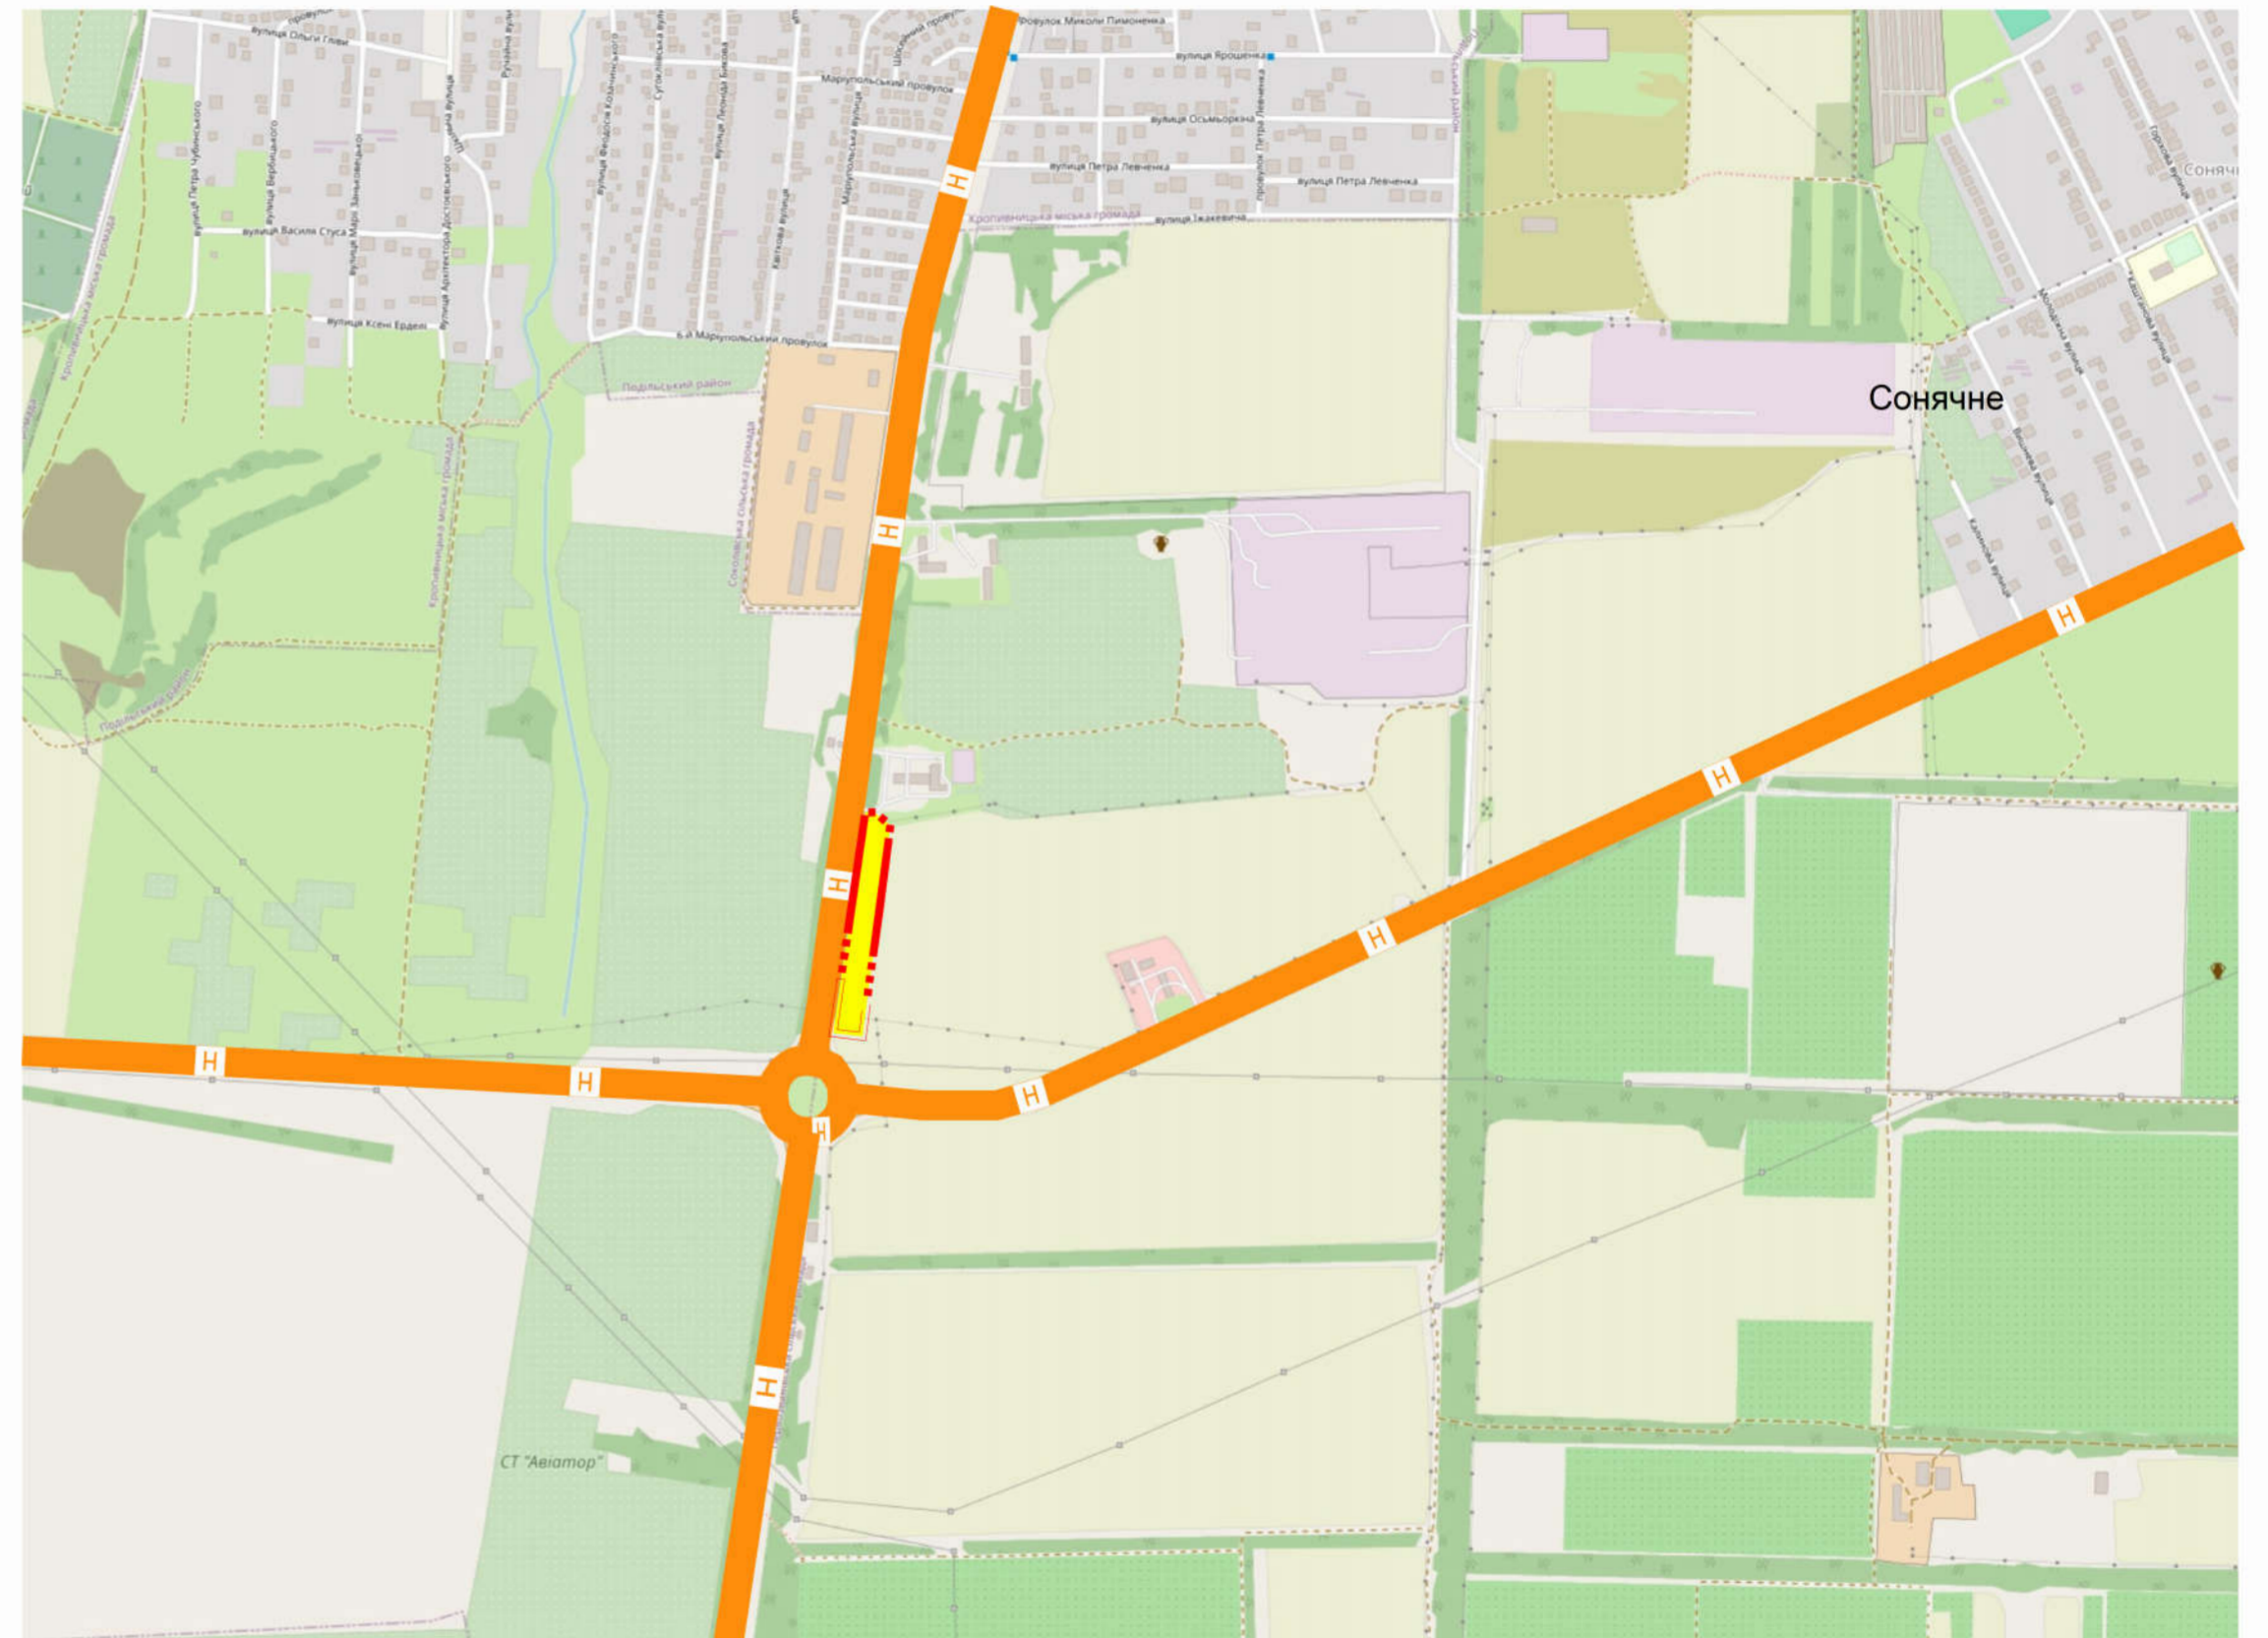ВИКОПИЮВАННЯ З ПУБЛІЧНОЇ КАДАСТРОВОЇ КАРТИ



## УМОВНІ ПОЗНАЧЕННЯ

-  Територія, на яку розроблено ДПТ @dpt\_area
-  Автомобільні дороги @roads національна

11-2024-ДПТ					
Первозванівська сільська рада					
Змін.	Кільк.	Арк.	Недок.	Підпис	Дата
ГАП		Литвин Г.			
Розробив		Литвин Г.			
Н. контр.		Литвин Г.			
ДПТ на земельну ділянку площею 0,8544 га, кадастровий номер 3522586600:02:000:0289, для будівництва і обслуговування будівель торгівлі з метою будівництва торговельних комплексів				Стадія	Аркуш
				ДПТ	1
Схема розташування території детального плану території в системі планувальної структури населеного пункту				ФОП ЛИТВИН Г.М. м. Кропивницький	