

ДЕТАЛЬНИЙ ПЛАН ТЕРИТОРІЇ

ПЛАН ЧЕРВОНИХ ЛІНІЙ М 1:500

на земельну ділянку площею 0,8544 га, кадастровий номер 3522586600:02:000:0289, для будівництва і обслуговування будівель торгівлі з метою будівництва торговельних комплексів на території Первозванівської сільської ради Кропивницького району Кіровоградської області

УМОВНІ ПОЗНАЧЕННЯ

- Територія, на яку розроблено ДПТ @dpt_area
- Території в червоних лініях @areas_in_red_lines
- Функціональне використання територій існуюче @function_zoning_in території логістичних центрів, складів та баз
- Озеленення @green_pg
- Громадські будівлі та споруди @str_public адміністративна, офісна
- Виробничі будівлі та споруди @str_industrial
- Лінії місцевих електромереж @local_power_lines повітряна
- Лінії місцевих електромереж @local_power_lines кабельна
- Лінії місцевих телекомунікаційних мереж @local_telecom_lines
- Місцеві водопроводи питного водопостачання @water_supply
- Номер поперечного профілю вулиці, дороги
- Вісь вулиці
- Координовані кути
- Місце паркування автотранспорту
- Пожежний резервуар проект
- Очисні споруди господарсько-побутових відходів
- Об'єкти систем електрозабезпечення @power_objects трансформаторна підстанція


ВІДОМІСТЬ КООРДИНАТ ЧЕРВОНИХ ЛІНІЙ

№	X	Y	Довжина	Кут
1	5 369 626,975	6 445 803,141	27,000	98,1898
2	5 369 623,128	6 445 829,865	117,302	8,7302
3	5 369 739,072	6 445 847,670	130,023	8,1898
4	5 369 867,769	6 445 866,192	57,687	8,7473
5	5 369 924,785	6 445 874,965	26,853	278,6439
6	5 369 928,821	6 445 848,417	57,736	188,8936
7	5 369 871,779	6 445 839,491	130,189	188,1898
8	5 369 742,918	6 445 820,945	117,302	188,7302
1	5 369 626,975	6 445 803,141		

ЕКСПЛІКАЦІЯ БУДІВЕЛЬ І СПОРУД

Ном. на плані	Найменування	Примітка
1	Адміністративно-офісна будівля	
2	Складська будівля	
3	Виставковий майданчик	
4	Септик	
5	Сміттєвий майданчик	

Профіль №1

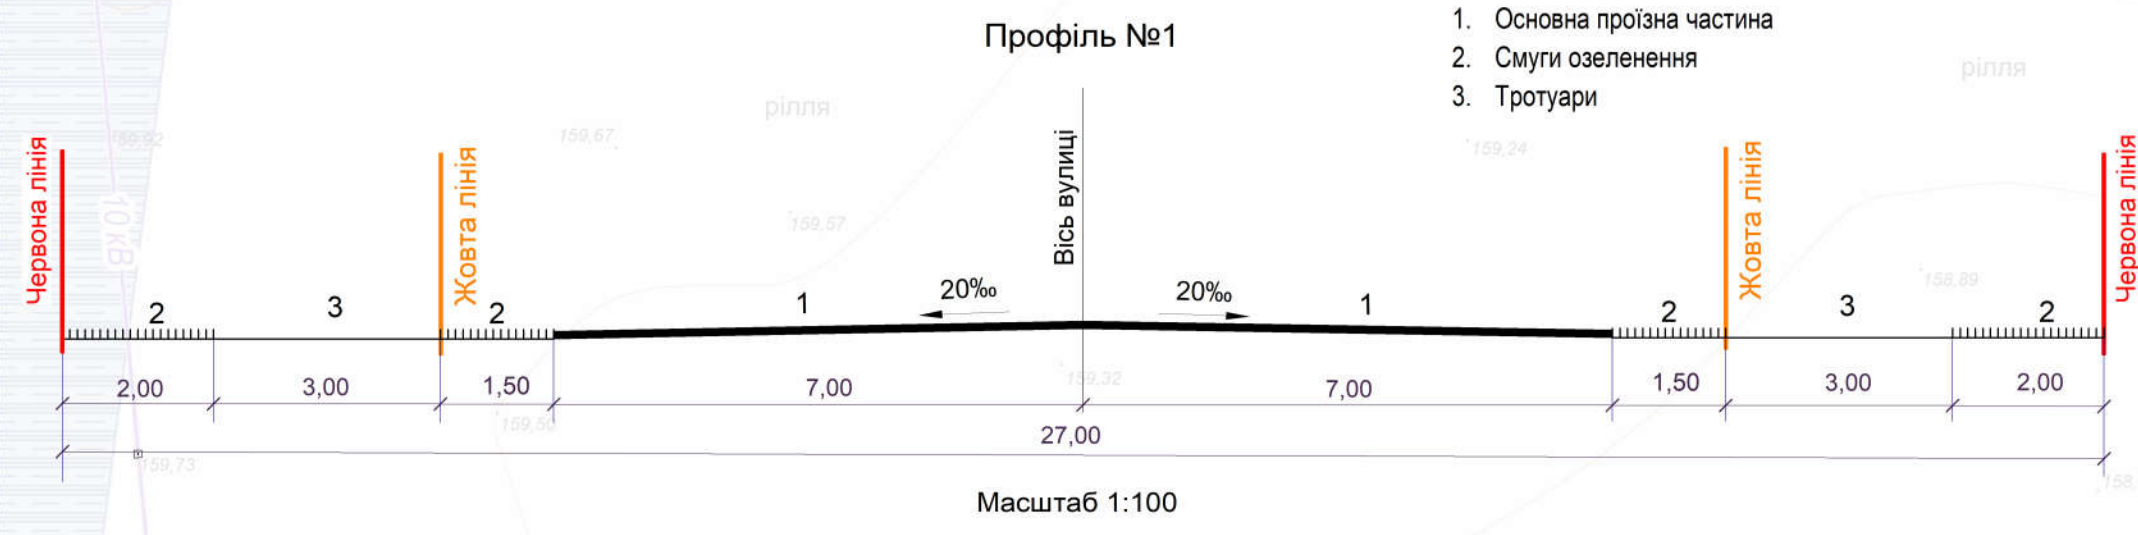

- Основна проїзна частина
- Смуги озеленення
- Тротуари

11-2024-ДПТ					
Первозванівська сільська рада					
Змін.	Кільк.	Арк.	Недод.	Підпис	Дата
ГАП	Литвин Г.				
Розробив	Литвин Г.				
Н. контр.	Литвин Г.				
ДПТ на земельну ділянку площею 0,8544 га, кадастровий номер 3522586600:02:000:0289 для будівництва і обслуговування будівель торгівлі з метою будівництва торговельних комплексів				Стадія	Аркуш
ДПТ на земельну ділянку площею 0,8544 га, кадастровий номер 3522586600:02:000:0289 для будівництва і обслуговування будівель торгівлі з метою будівництва торговельних комплексів				ДПТ	7
План червоних ліній М 1:500 Креслення поперечного профілю вулиці М 1:100				ФОП ЛИТВИН Г.М. м. Кропивницький	