


Схема розмішування населеного пункту в системі розселення

Умовні позначення

- | | | | |
|--|---|--|---|
| | Прибережна захисна смуга | | Проектуєма житлова будівля |
| | Межа санітарно-захисної зони | | Сільбища території |
| | Межа населеного пункту проєктна | | Виробнича територія |
| | Червона лінія | | Проектуєма громадська будівля |
| | Межа ділянки житлової садибної забудови | | Існуюча громадська будівля |
| | Межа населеного пункту існуюча | | Територія зелених насаджень загальноного користування |
| | Маршрут громадського транспорту | | Територія рекреаційна |
| | Житлова вулиця | | |
| | Проліз | | |
| | Зупинка громадського транспорту | | |

№ п/п	Назва об'єкта	Категорія	Код об'єкта
1	Товарисько-побутовий комплекс	Категорія 1	535524-50/427285-50
2	Амбулаторія	Категорія 2	535544-50/427285-50
3	Міський сад	Категорія 3	535524-50/427285-50
4	Спортивний майданчик	Категорія 4	535524-50/427285-50
5	Клуб, міський сад	Категорія 5	535524-50/427285-50
6	Дитячий садок	Категорія 6	535524-50/427285-50
7	Школа	Категорія 7	535544-50/427285-50
8	Комунальний будинок	Категорія 8	535544-50/427285-50
9	Будинок культури	Категорія 9	535544-50/427285-50
10	Будинок культури	Категорія 10	535544-50/427285-50

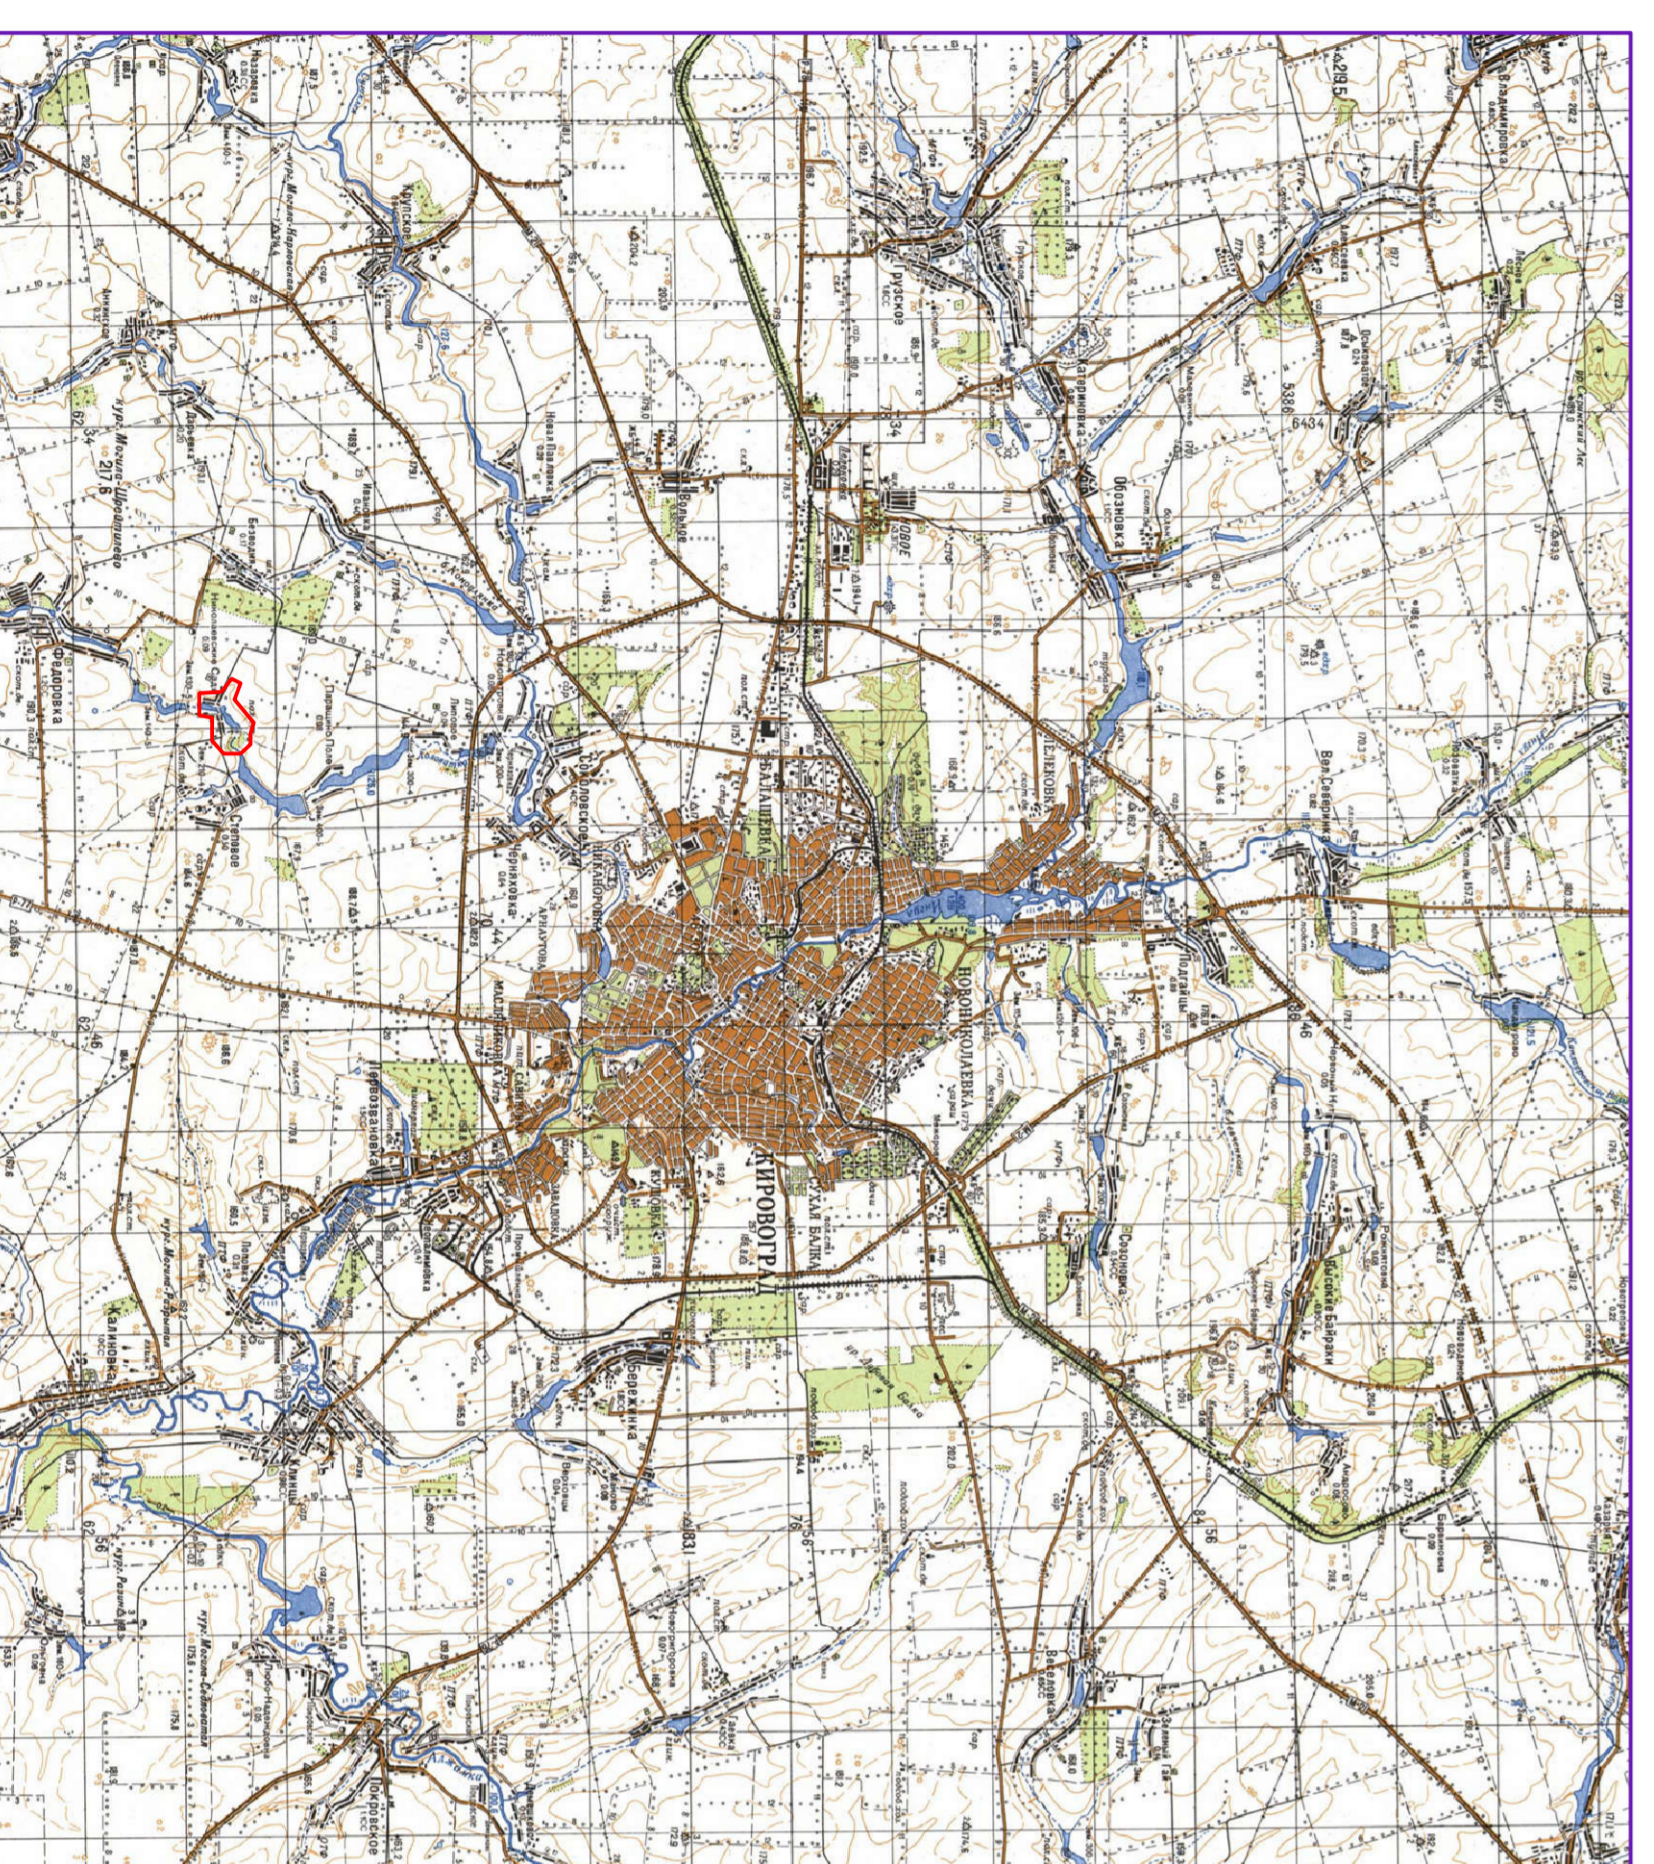

Підсумковою документацією креслення слугували матеріали вищезгадань масштабів 1:2000. Виконані інститутами "Укроблформ" в 2014 році. Система координат – УСК-2000. Система висот – Балтицьська.

№ п/п	Ім'я	Підрозділ	Підпис	Дата
1	І.І.І.	І.І.І.		
2	І.І.І.	І.І.І.		
3	І.І.І.	І.І.І.		
4	І.І.І.	І.І.І.		