


ДЕТАЛЬНИЙ ПЛАН ТЕРИТОРІЇ

"Детальний план території орієнтовною площею 14,0000 га для розміщення та експлуатації основних, підсобних і допоміжних будівель та споруд підприємств переробної, машинобудівної та іншої промисловості (код КВЦПЗД 11.02) на території Первозванівської сільської ради Кропивницького району, що обмежується зі сходу-землі промисловості, транспорту, електронних комунікацій, енергетики, оборони та іншого призначення, з півночі-землі сільськогосподарського призначення, із заходу-землі комунальної власності Первозванівської сільської ради, з півдня - кільцева дорога м. Кропивницький".

КРЕСЛЕННЯ ПОПЕРЕЧНИХ ПРОФІЛІВ ВУЛИЦЬ

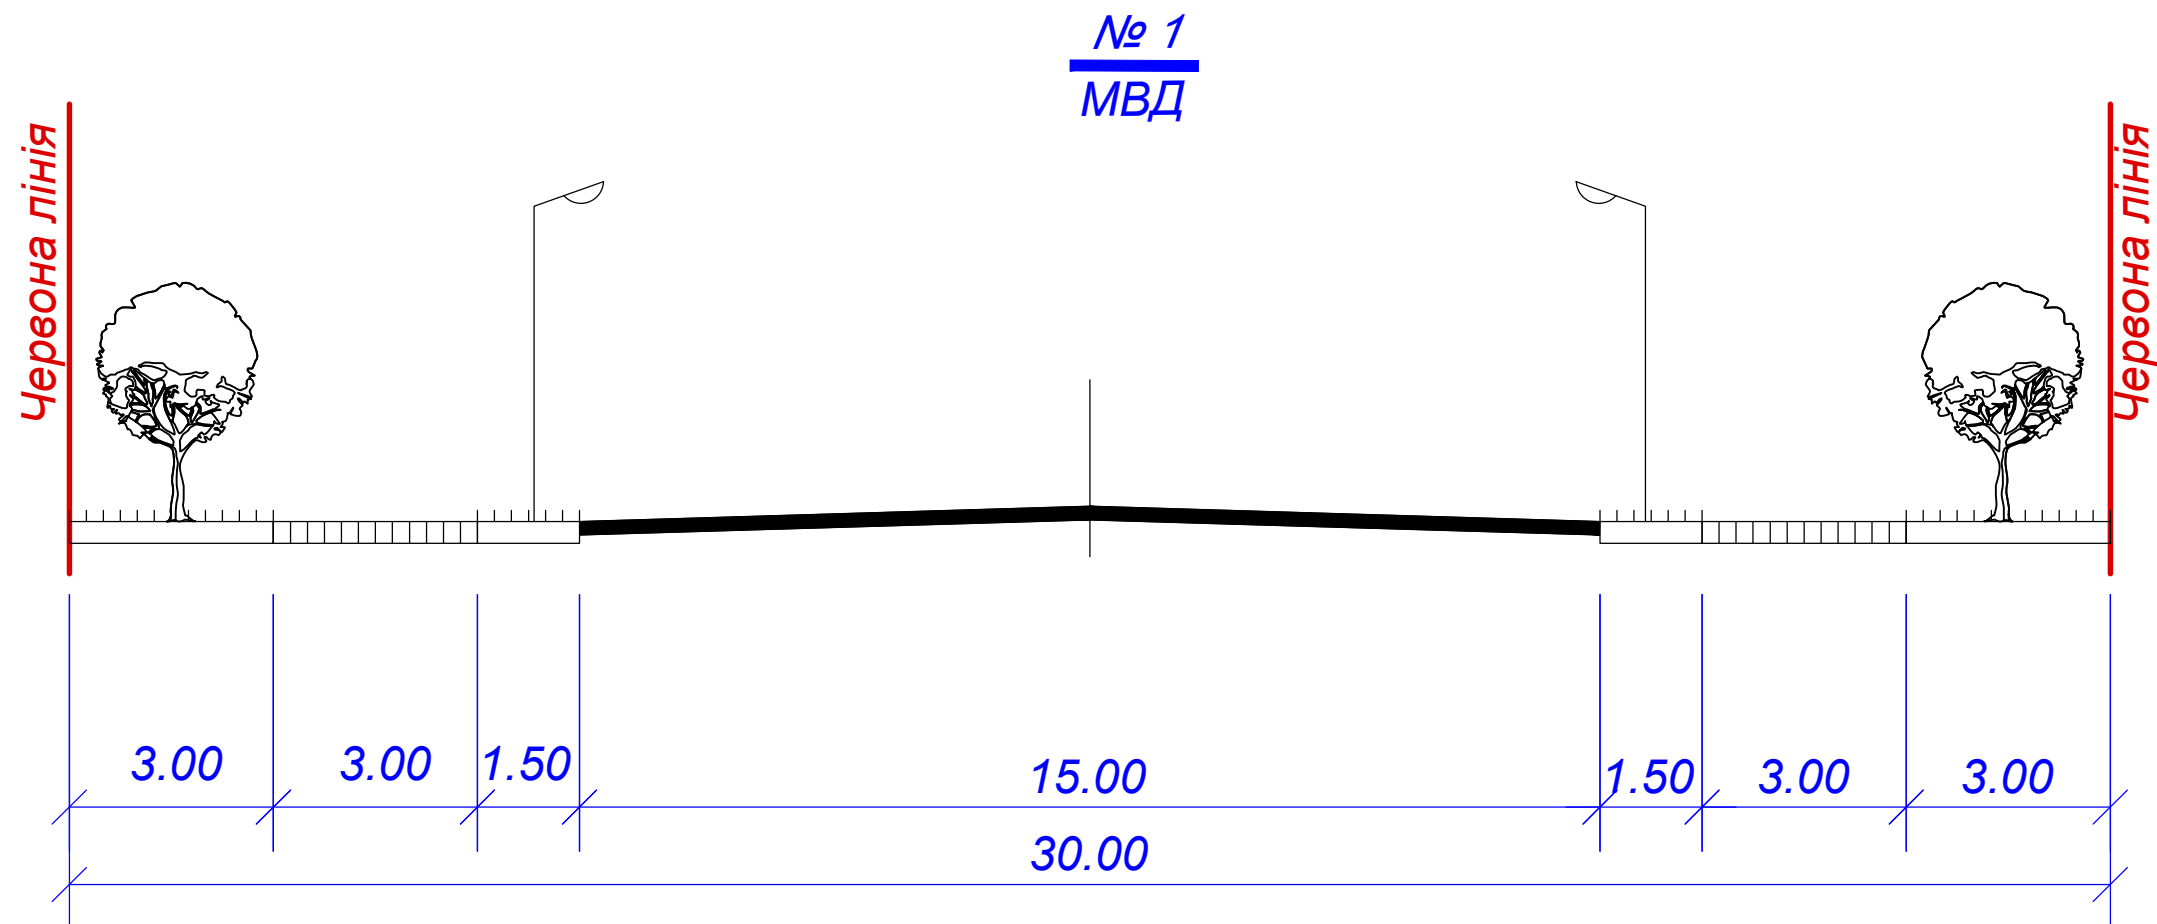

						06-2022-ДПТ			
						Первозванівська сільська рада Кропивницького району Кіровоградської області			
Змін.	Кільк.	Арк.	Недок.	Підпис	Дата	Детальний план території для розміщення та експлуатації основних, підсобних і допоміжних будівель та споруд підприємств переробної, машинобудівної та іншої промисловості на території Первозванівської сільської ради	Стадія	Аркуш	Аркушів
ГАП		Литвин					ДПТ		
Розробив		Литвин							
Перевірів		Литвин							
Н.контр.		Лебедева				Креслення поперечних профілів вулиць М 1:100	ТОВ "АРЕАЛ-ПРОЕКТ" м. Кропивницький		