



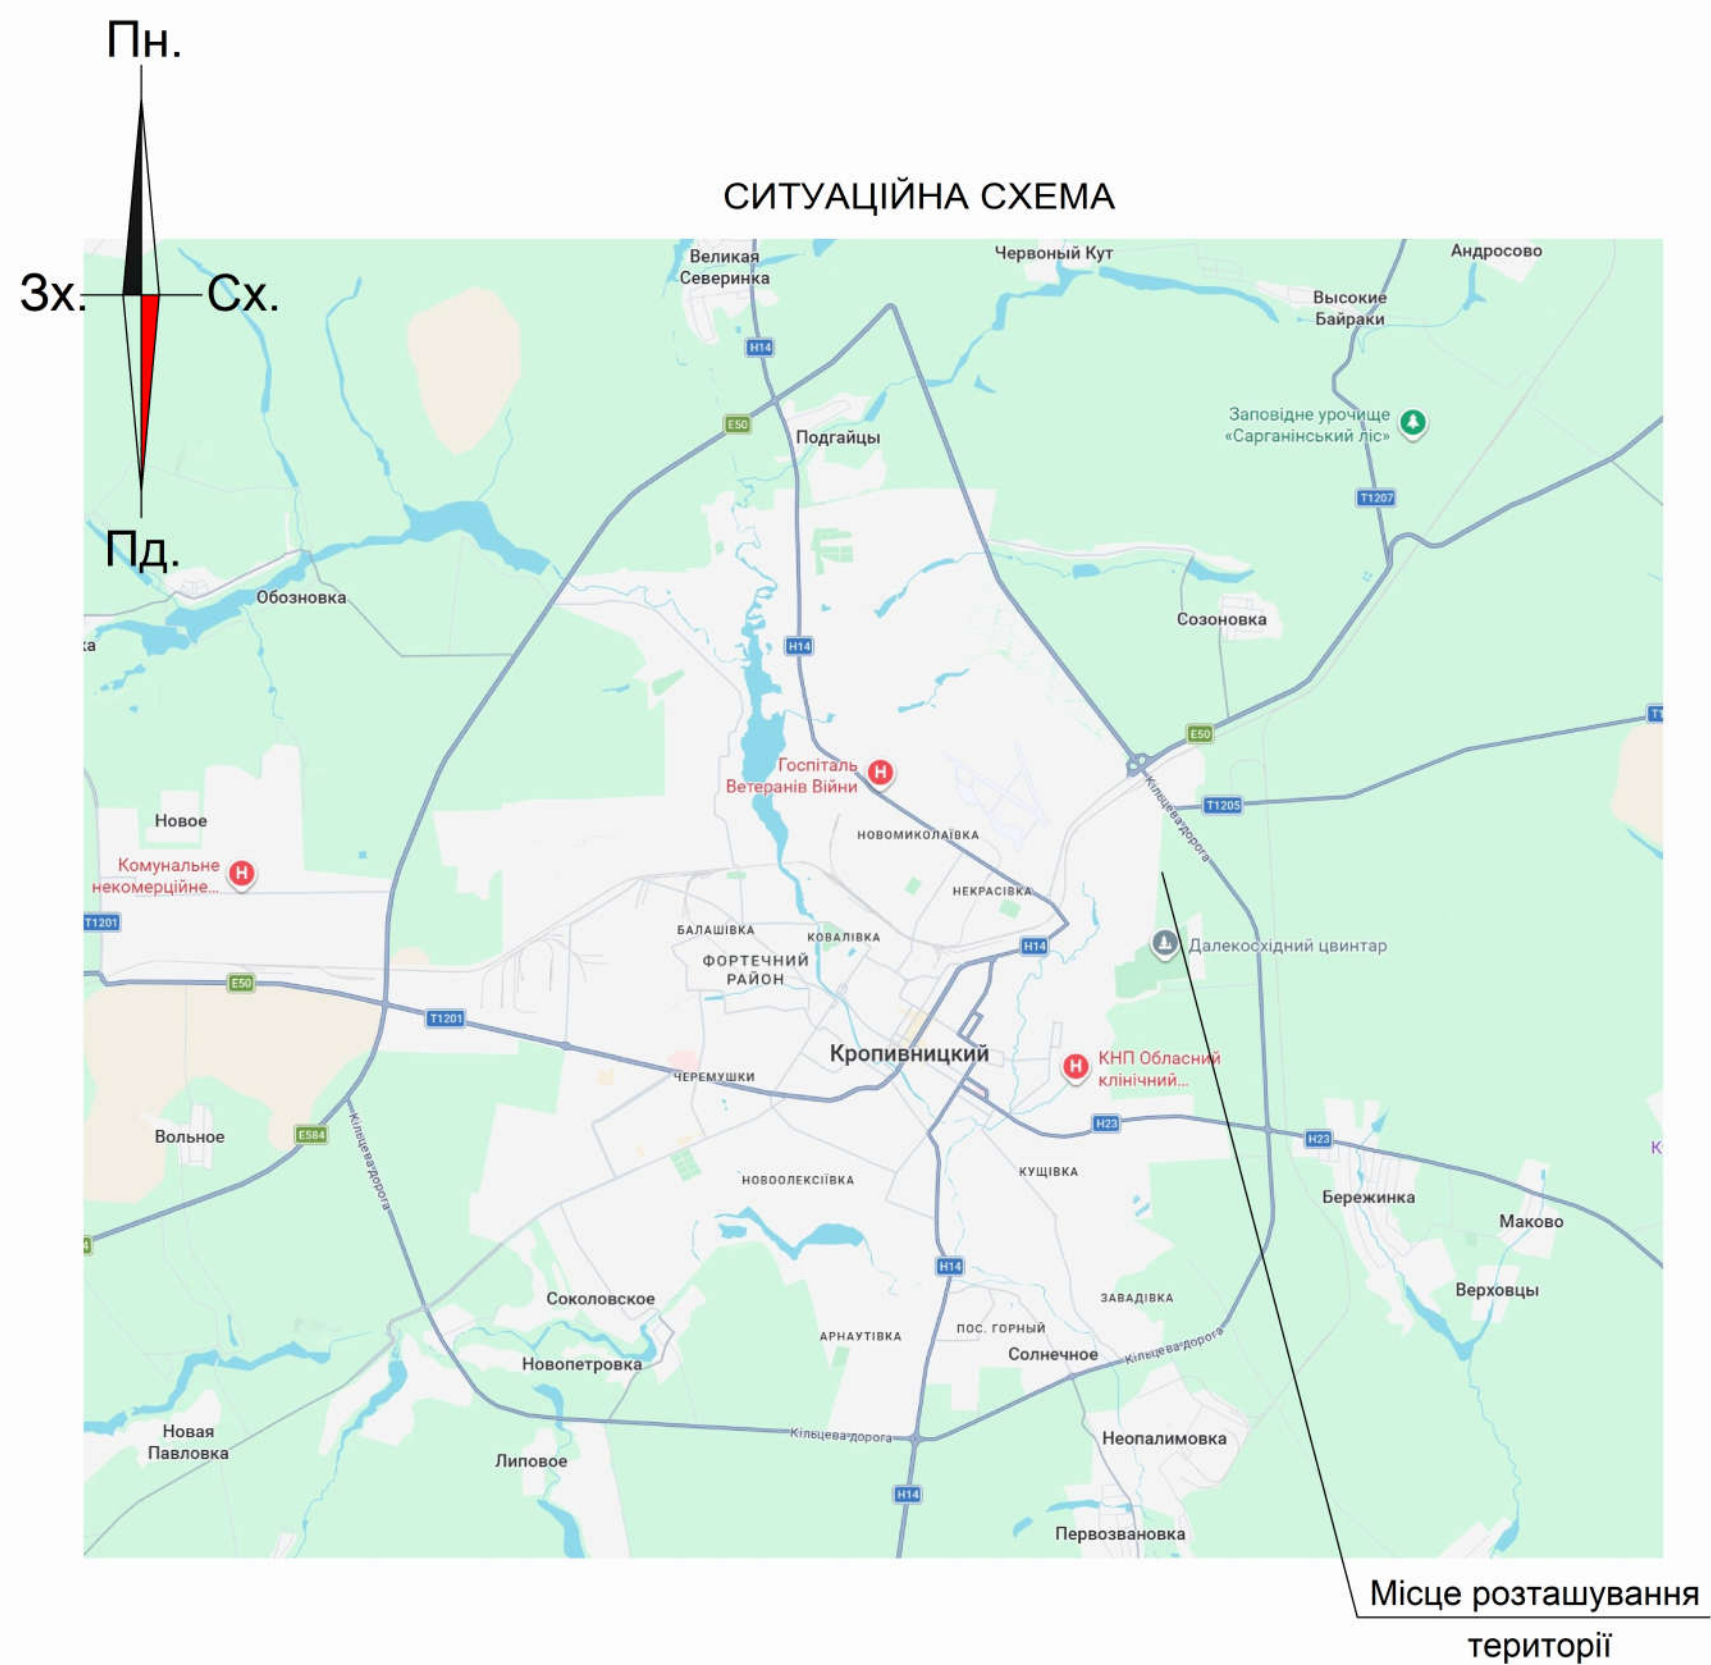


ВИКОПІЮВАННЯ З ПУБЛІЧНОЇ КАДАСТРОВОЇ КАРТИ

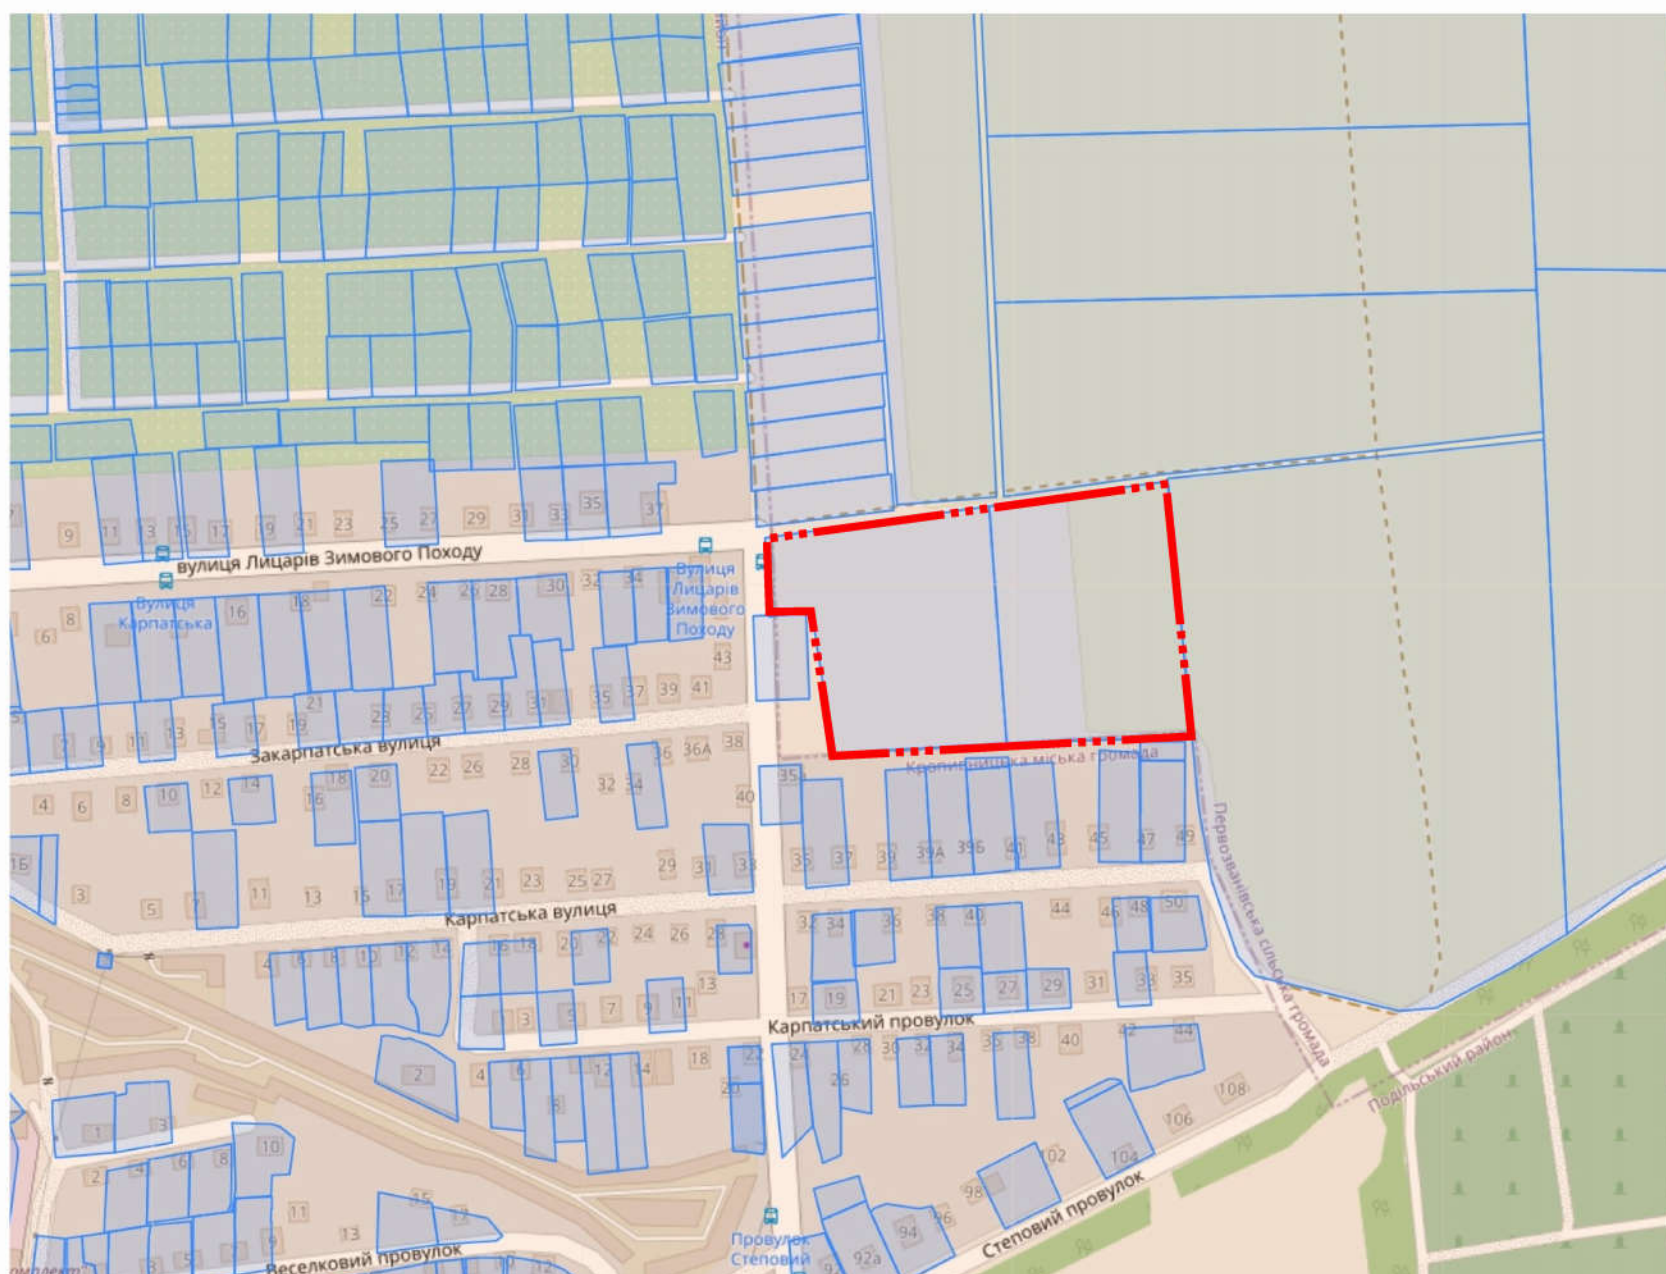


ДЕТАЛЬНИЙ ПЛАН ТЕРИТОРІЇ

Детальний план території частини території Первозванівської територіальної громади для можливості будівництва індивідуальної житлової забудови (кадастрові номери земельних ділянок 3522580900:02:000:5161 та 3522580900:02:000:5162)

СХЕМА РОЗТАШУВАННЯ ТЕРИТОРІЇ РОЗРОБЛЕННЯ МІСТОБУДІВНОЇ ДОКУМЕНТАЦІЇ

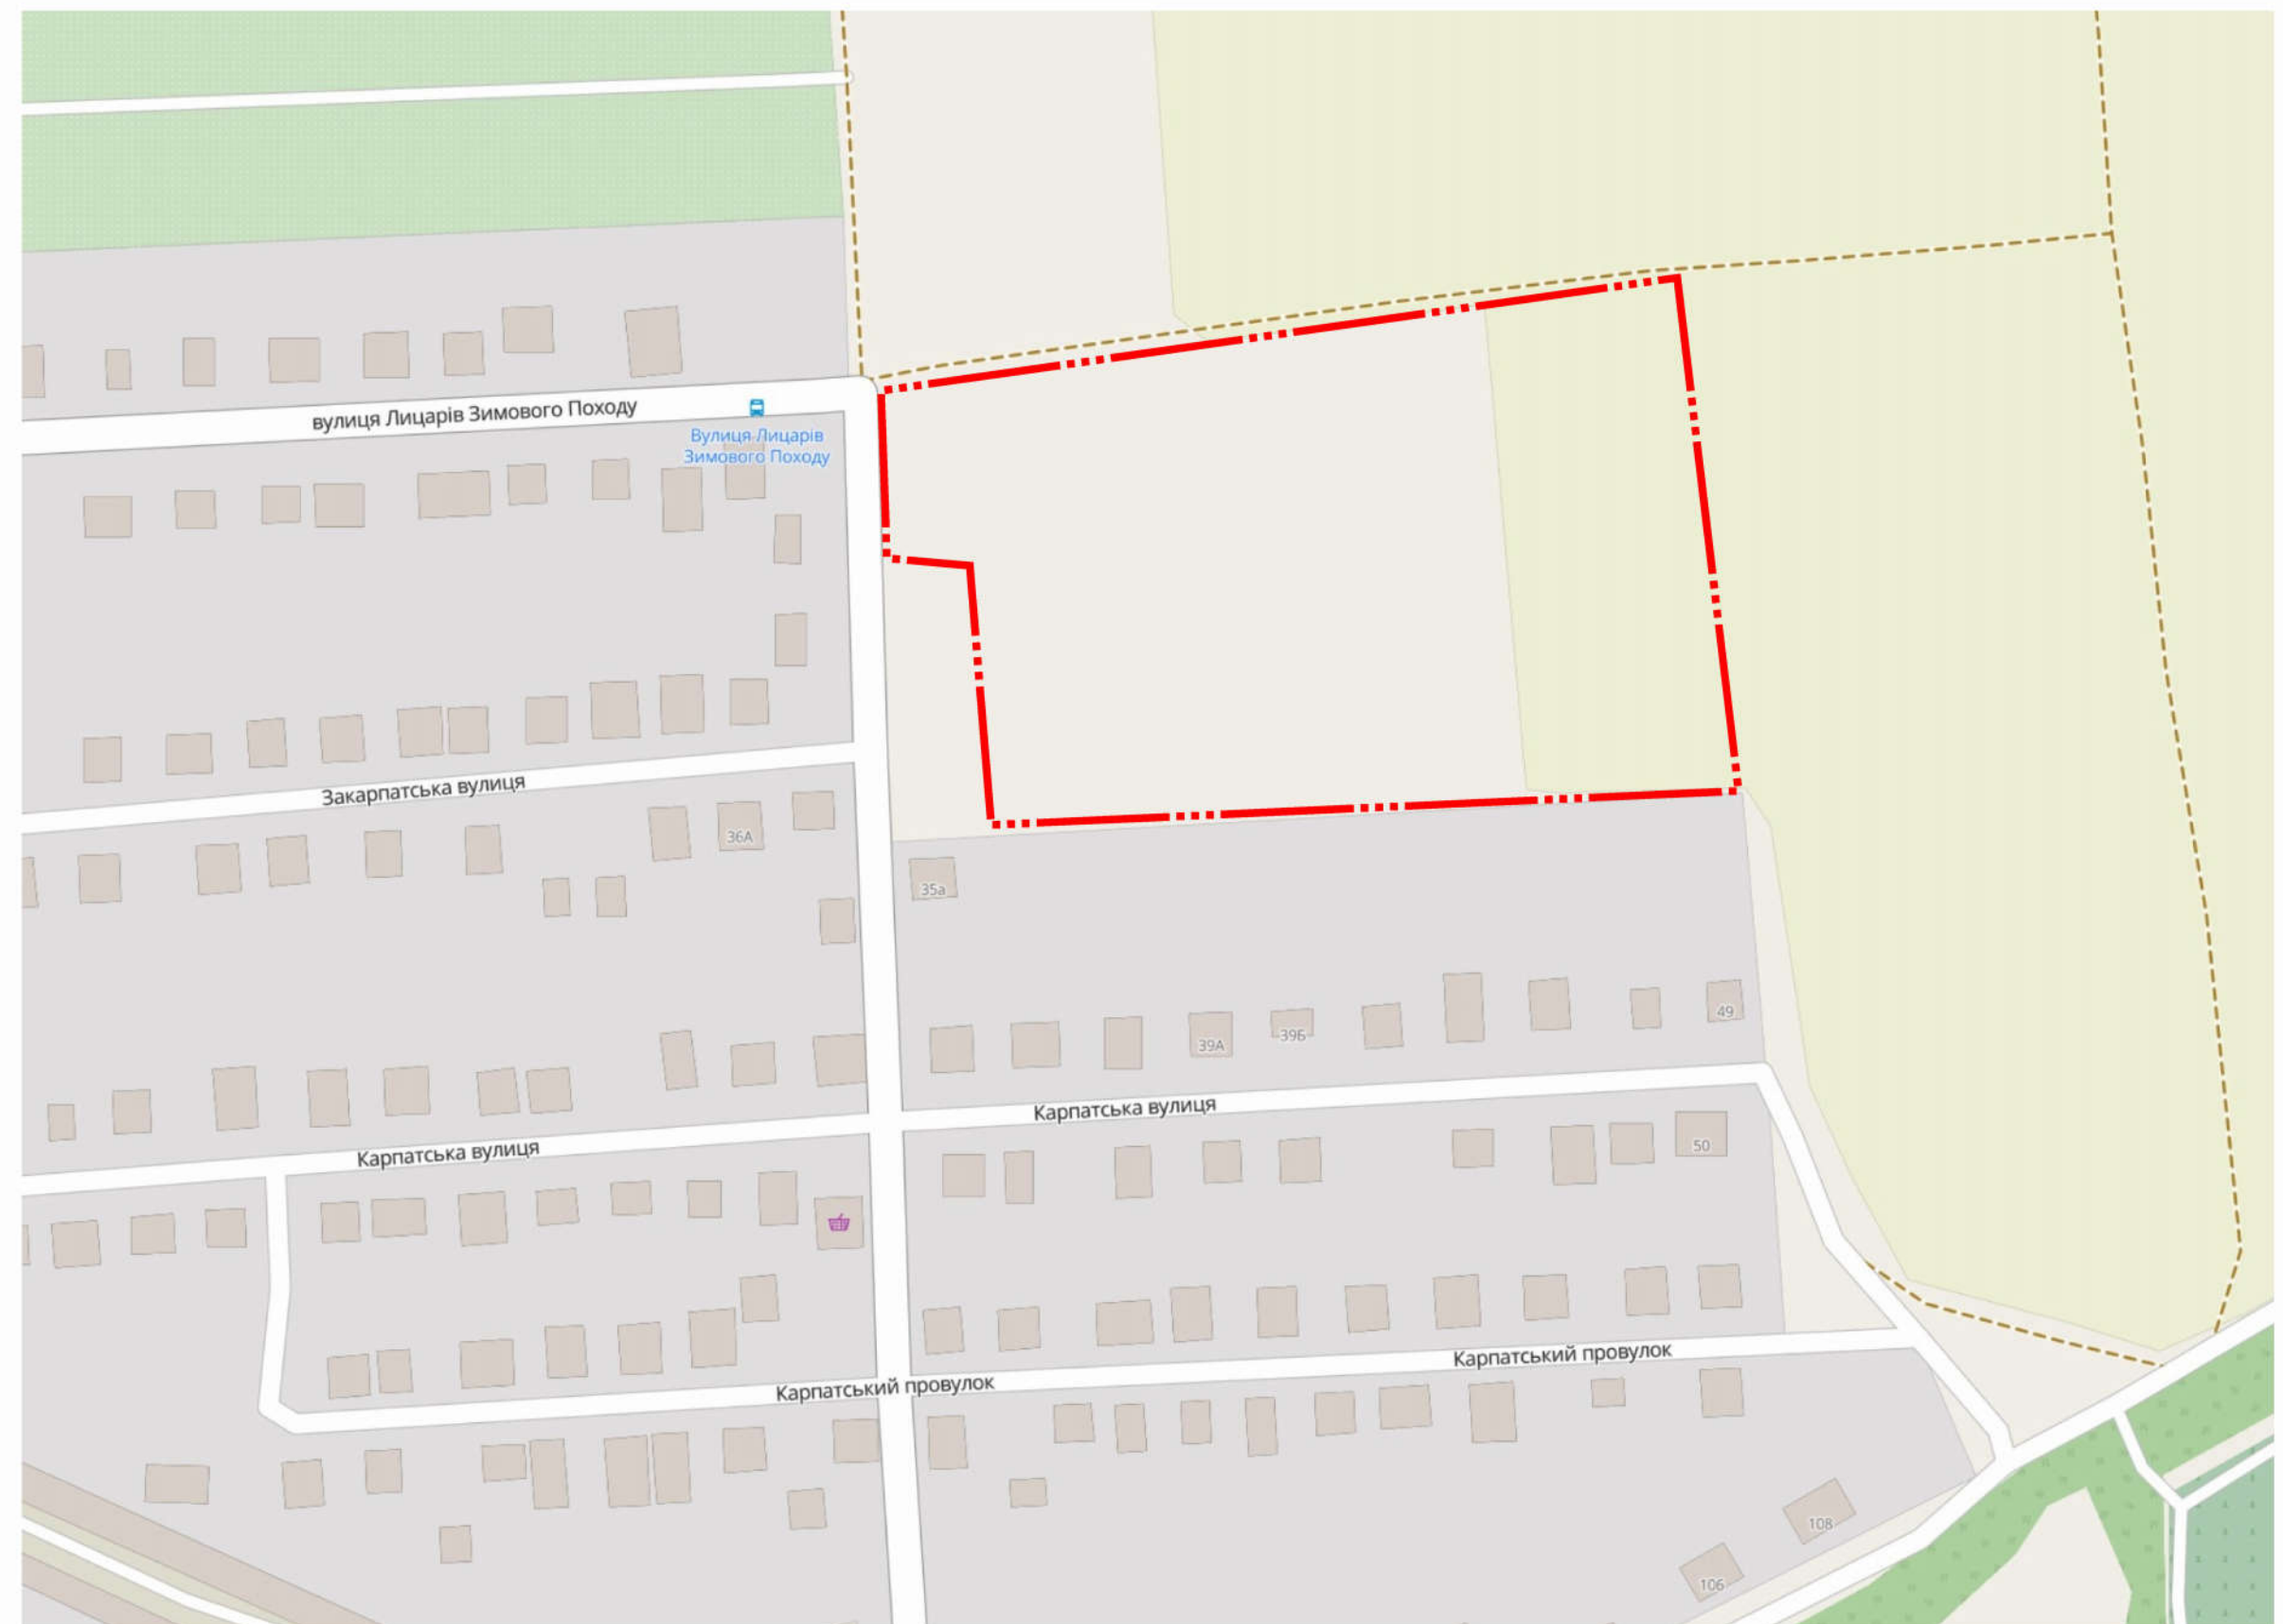

УМОВНІ ПОЗНАЧЕННЯ

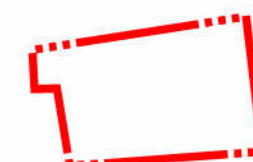

Територія, на яку розроблено ДПТ @dpt_area

						05-2026-ДПТ			
						Первозванівська сільська рада			
Змін.	Кільк.	Арк.	Недок.	Підпис	Дата	Детальний план території частини території Первозванівської територіальної громади для можливості будівництва індивідуальної житлової забудови (3522580900:02:000:5161, 3522580900:02:000:5162)	Стадія	Аркуш	Аркушів
ГАП	Литвин Г.						ДПТ	1	
Розробив	Литвин Г.								
Н. контр.	Литвин Г.					Схема розташування території розроблення містобудівної документації	ФОП ЛИТВИН Г.М. м. Кропивницький		