
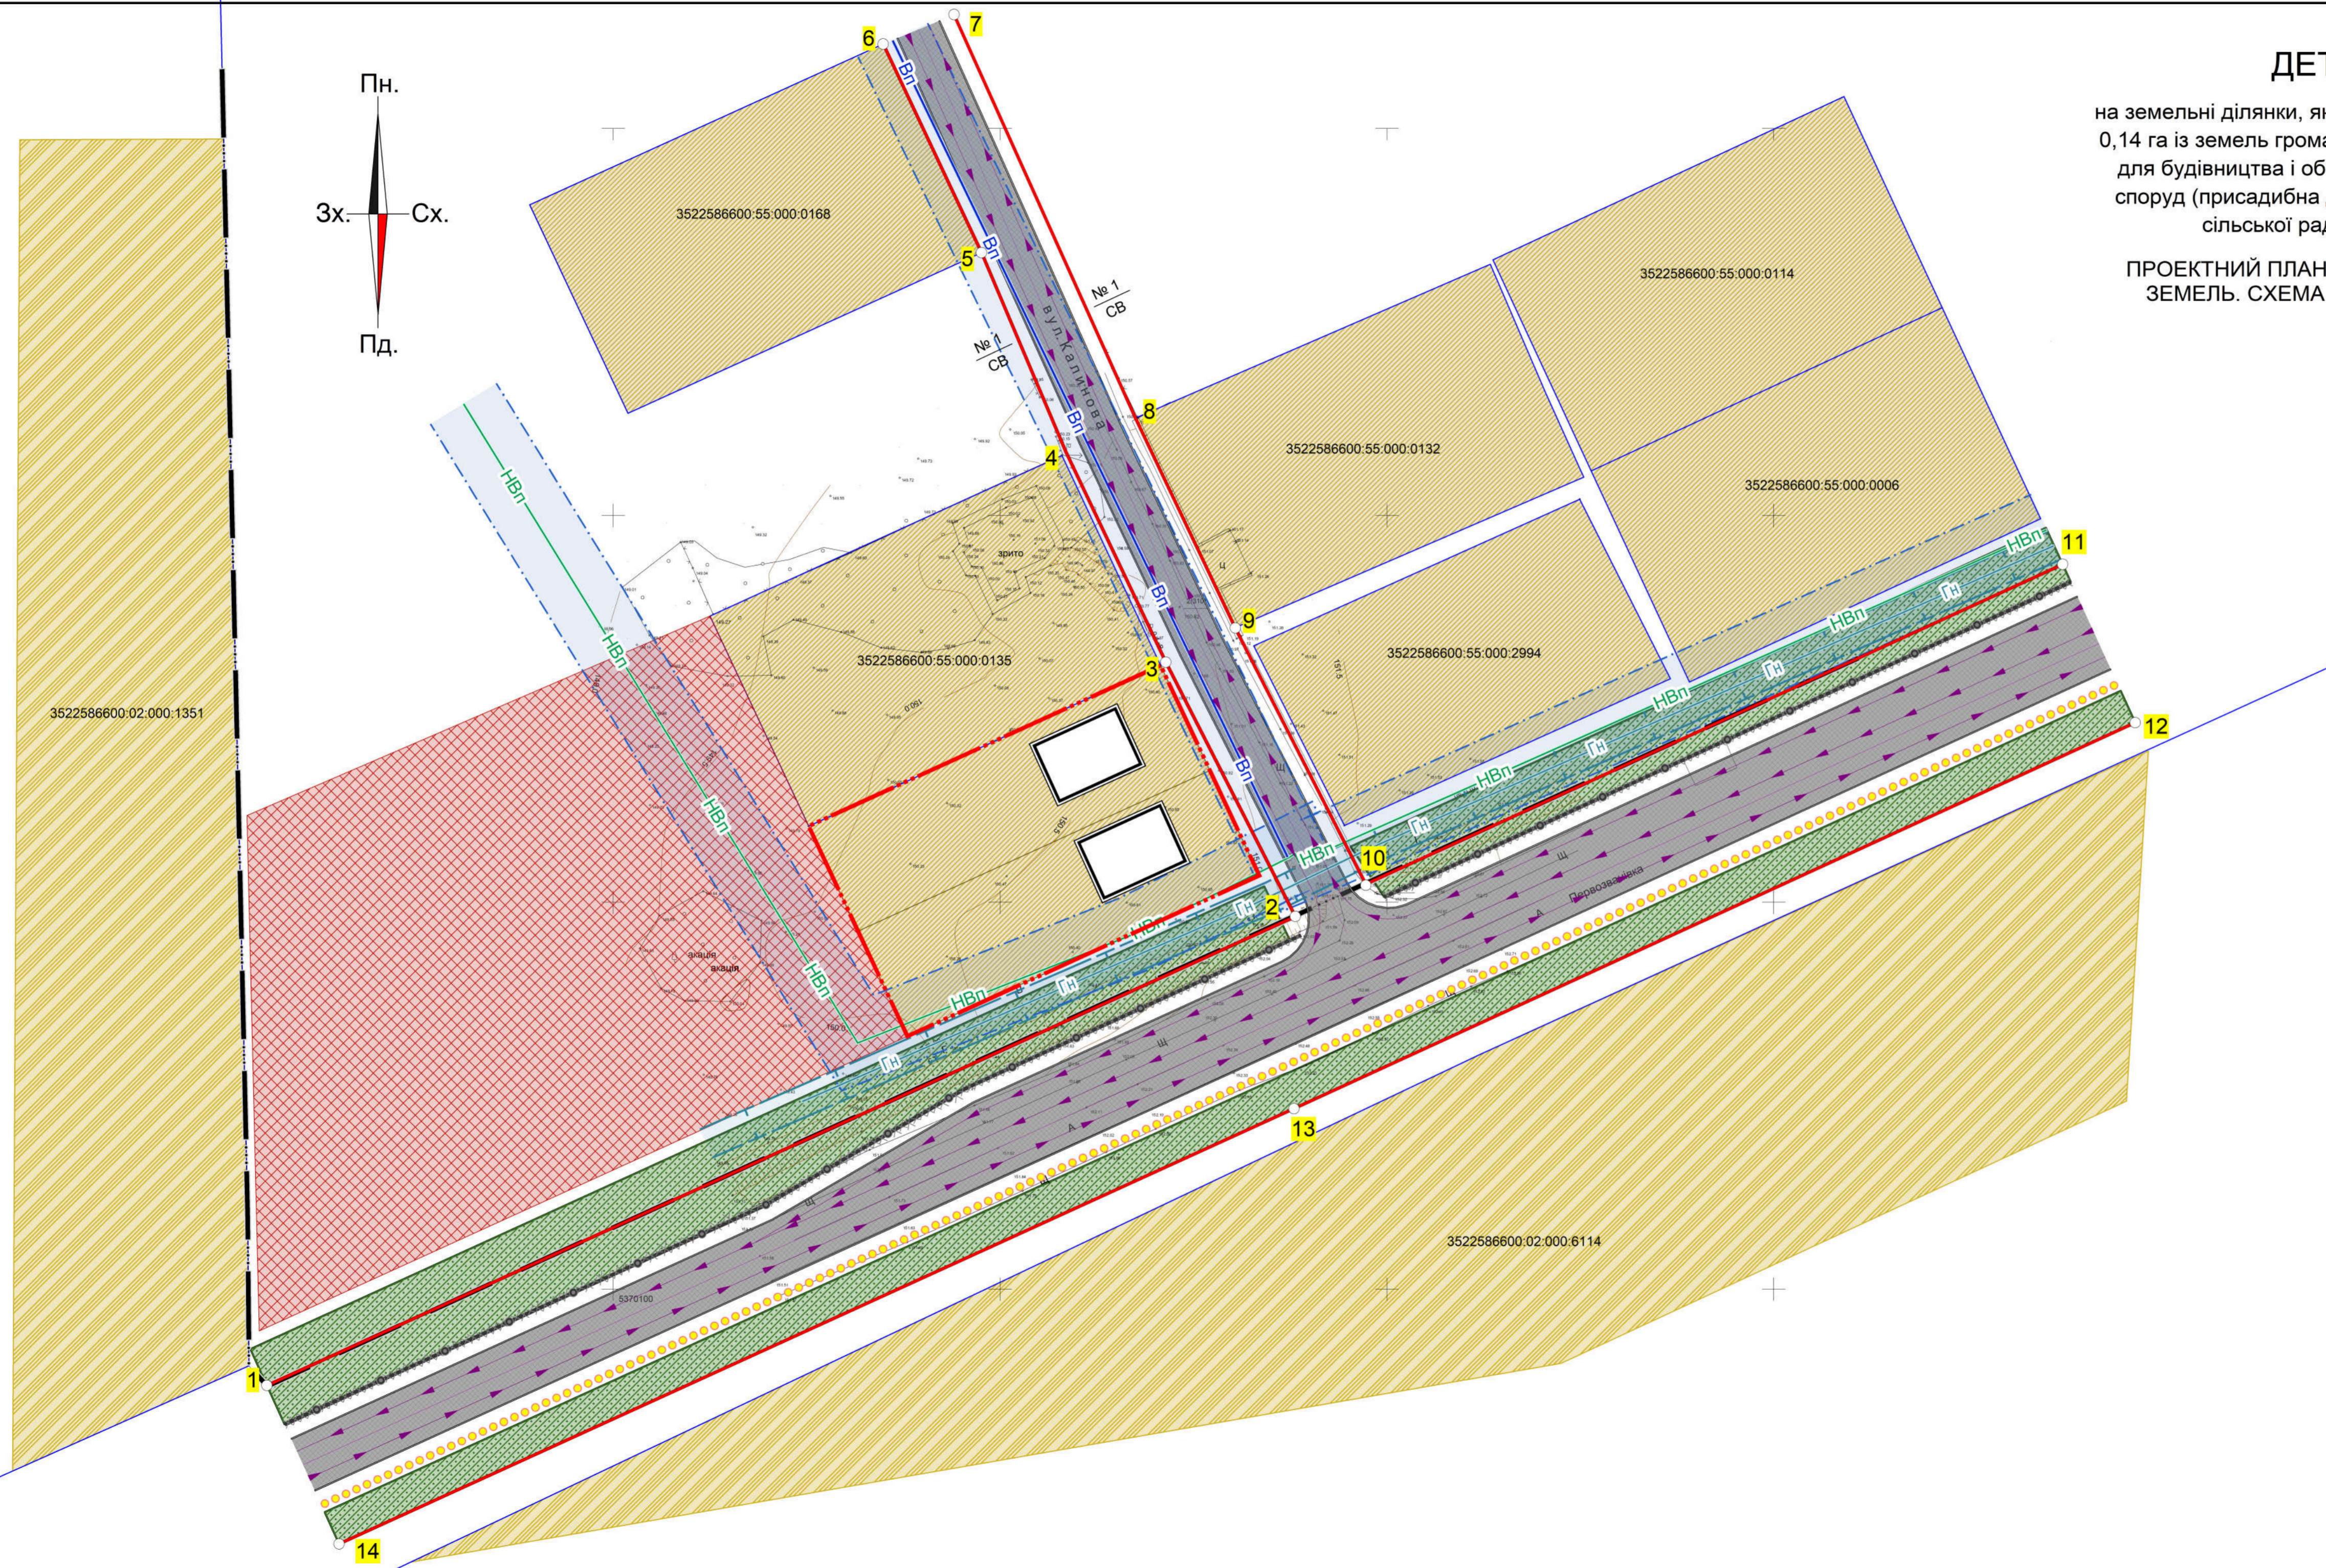


# ДЕТАЛЬНИЙ ПЛАН ТЕРИТОРІЇ

на земельні ділянки, які перебувають в комунальній власності орієнтовною площею 0,14 га із земель громадської забудови – на категорію земель житлової забудови – для будівництва і обслуговування житлового будинку, господарських будівель і споруд (присадибна ділянка) (код КВЦПЗД-02.01) на території Первозванівської сільської ради Кропивницького району Кіровоградської області

ПРОЕКТНИЙ ПЛАН ТА СХЕМА ПРОЕКТНИХ ОБМЕЖЕНЬ У ВИКОРИСТАННІ ЗЕМЕЛЬ. СХЕМА ТРАНСПОРТНОЇ МОБІЛЬНОСТІ ТА ІНФРАСТРУКТУРИ  
М 1:500

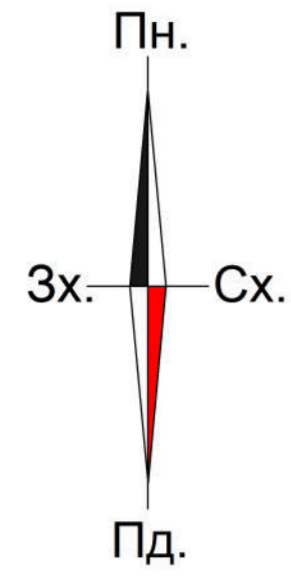

## УМОВНІ ПОЗНАЧЕННЯ

- Територія, на яку розроблено ДПТ @dpt\_area
- Населені пункти @settlement
- Функціональне використання територій існуюче @function\_zoning\_in території під ріллею та перелогами
- Функціональне використання територій існуюче @function\_zoning\_in території житлової садибної забудови
- Функціональне призначення територій проектне @function\_zoning\_pr території житлової садибної забудови
- Функціональне призначення територій проектне @function\_zoning\_pr території громадської забудови
- Території в червоних лініях @areas\_in\_red\_lines
- Будівлі та споруди транспорту @str\_transport тверде покриття для проїзду автотранспорту
- Функціональне призначення територій проектне @function\_zoning\_pr зелені насадження спеціального користування
- Житлові будівлі @str\_residential будівля житлова садибна
- Мережа доріжок @trails
- Місцеві водопроводи питного водопостачання @water\_supply самопливний
- Місцеві водопроводи питного водопостачання @water\_supply напірний
- Розподільні газопроводи @local\_gas\_pipes низького тиску
- Відстані від водопроводу @sanit\_gaps
- Охоронна зона газопроводу @protect\_zones
- Інші проектні заходи з інженерної підготовки та захисту території лінійні @eng\_protect\_other\_l шумозахисні екрани
- № 1  
СВ Номер поперечного профілю вулиці
- Напрям руху авто
- Координовані кути

						06-2024-ДПТ		
						Первозванівська сільська рада		
Змін.	Кільк.	Арк.	№док.	Підпис	Дата	Детальний план території на земельні ділянки, які перебувають в комунальній власності, орієнтовною площею 0,14 га на території Первозванівської сільської ради Кропивницького району		
ГАП	Литвин Г.							
Розробив	Литвин Г.					ДПТ		
Н. контр.	Литвин Г.					Проектний план та схема проектних обмежень у використанні земель. Схема транспортної мобільності та інфраструктури М 1:500		
						<b>ФОП ЛИТВИН Г.М.</b> м. Кропивницький		