
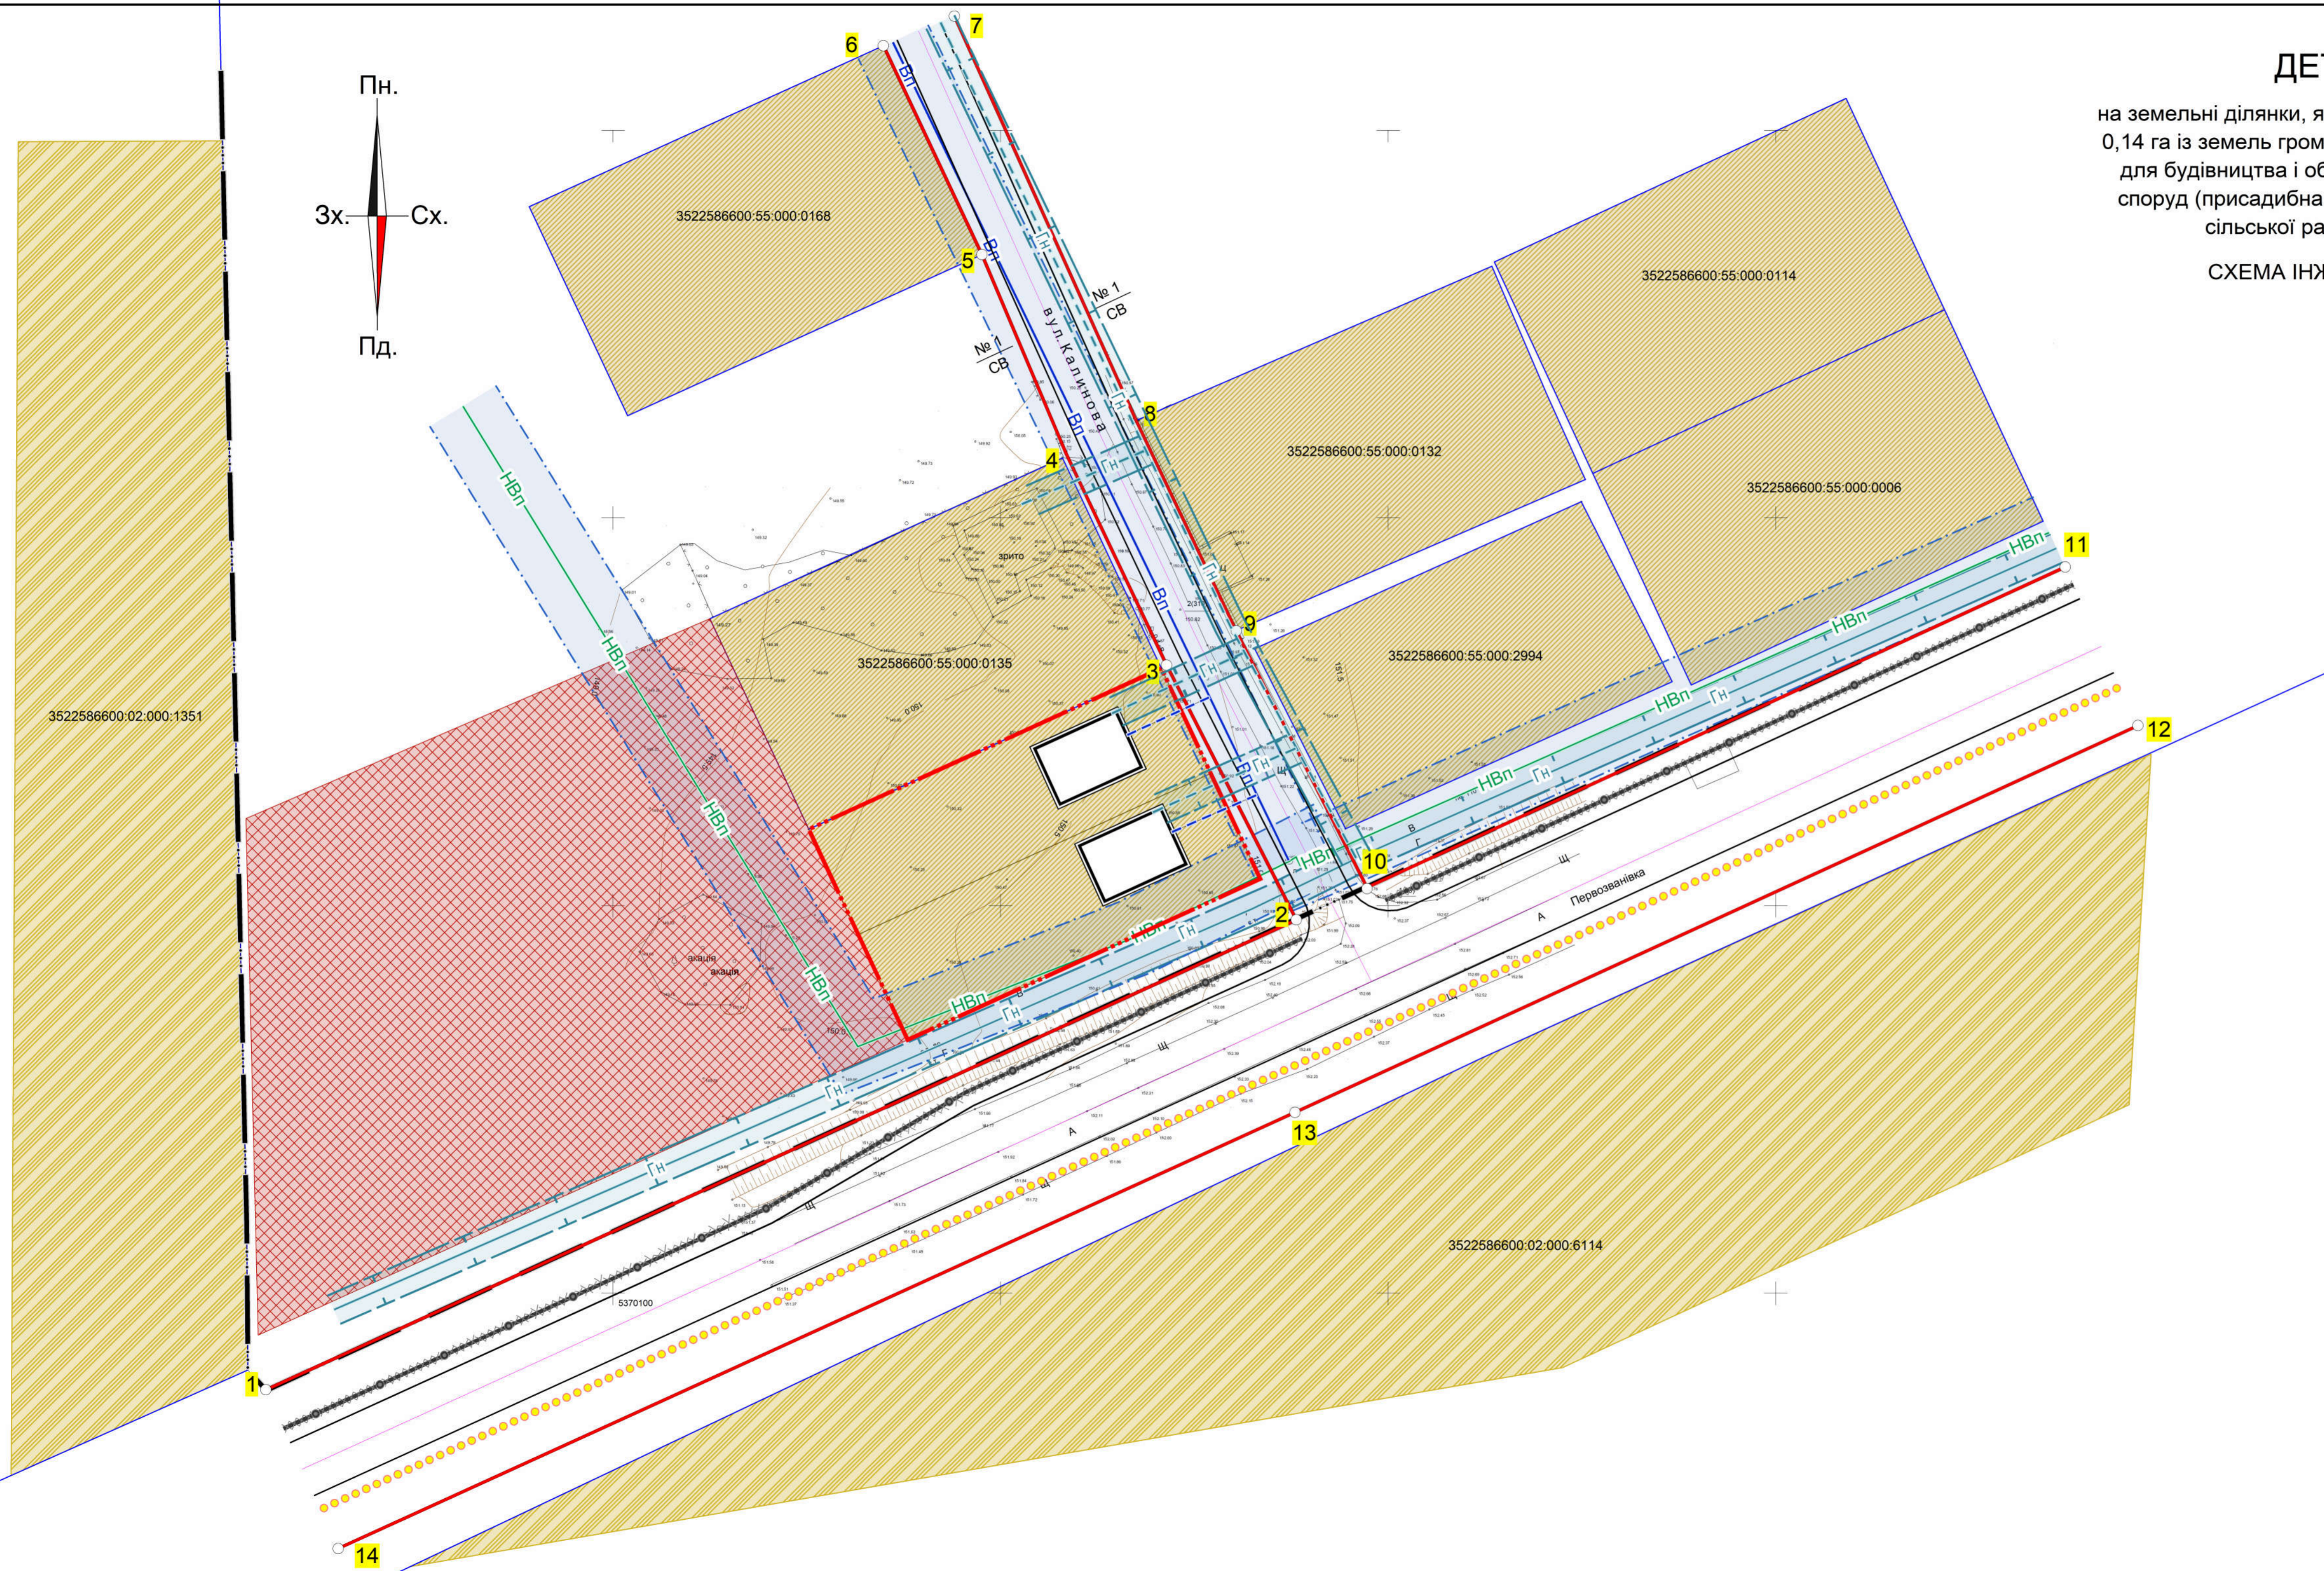


ДЕТАЛЬНИЙ ПЛАН ТЕРИТОРІЇ

на земельні ділянки, які перебувають в комунальній власності орієнтовною площею 0,14 га із земель громадської забудови – на категорію земель житлової забудови – для будівництва і обслуговування житлового будинку, господарських будівель і споруд (присадибна ділянка) (код КВЦПЗД-02.01) на території Первозванівської сільської ради Кропивницького району Кіровоградської області

СХЕМА ІНЖЕНЕРНОГО ЗАБЕЗПЕЧЕННЯ ТЕРИТОРІЇ М 1:500

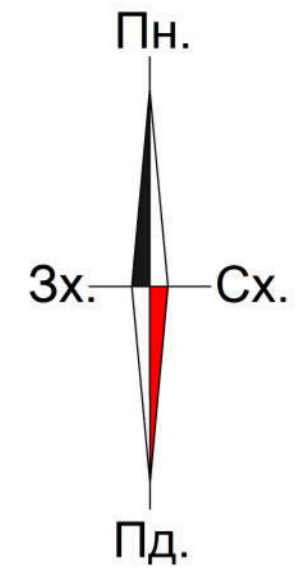

УМОВНІ ПОЗНАЧЕННЯ

- Територія, на яку розроблено ДПТ @dpt_area
- Населені пункти @settlement
- Функціональне використання територій існуюче @function_zoning_in території під ріллею та перелогами
- Функціональне використання територій існуюче @function_zoning_in території житлової садибної забудови
- Функціональне призначення територій проектне @function_zoning_pr території житлової садибної забудови
- Функціональне призначення територій проектне @function_zoning_pr території громадської забудови
- Території в червоних лініях @areas_in_red_lines
- Житлові будівлі @str_residential
Будівля житлова садибна
- Мережа доріжок @trails
- Вп Місцеві водопроводи питного водопостачання @water_supply самопливний
- НВп Місцеві водопроводи питного водопостачання @water_supply напірний
- Гп Розподільні газопроводи @local_gas_pipes низького тиску
- Гп Розподільні газопроводи @local_gas_pipes низького тиску
- Вп Місцеві водопроводи питного водопостачання @water_supply
- Відстані від водопроводу @sanit_gaps
- Охоронна зона газопроводу @protect_zones
- № 1 СВ Номер поперечного профілю вулиці
- Інші проектні заходи з інженерної підготовки та захисту території лінійні @eng_protect_other_1 шумозахисні екрани

06-2024-ДПТ						
Первозванівська сільська рада						
Змін.	Кільк.	Арк.	Чедок.	Підпис	Дата	
ГАП		Литвин Г.				Детальний план території на земельні ділянки, які перебувають в комунальній власності, орієнтовною площею 0,14 га на території Первозванівської сільської ради Кропивницького району
Розробив		Литвин Г.				ДПТ
Н. контр.		Литвин Г.				Схема інженерного забезпечення території М 1:500
						ФОП ЛИТВИН Г.М. м. Кропивницький