

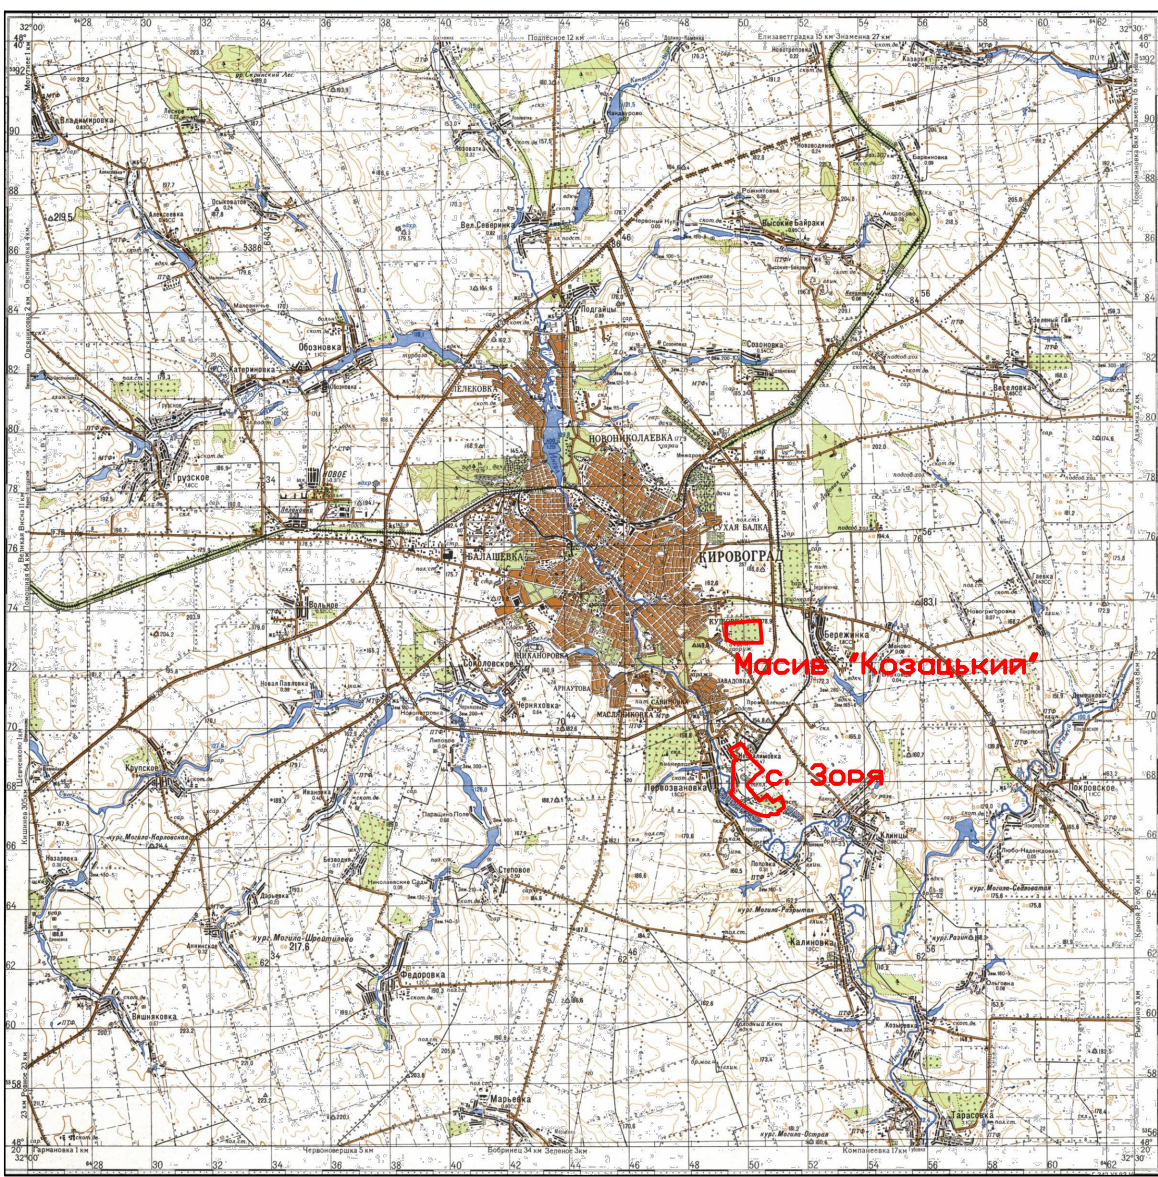


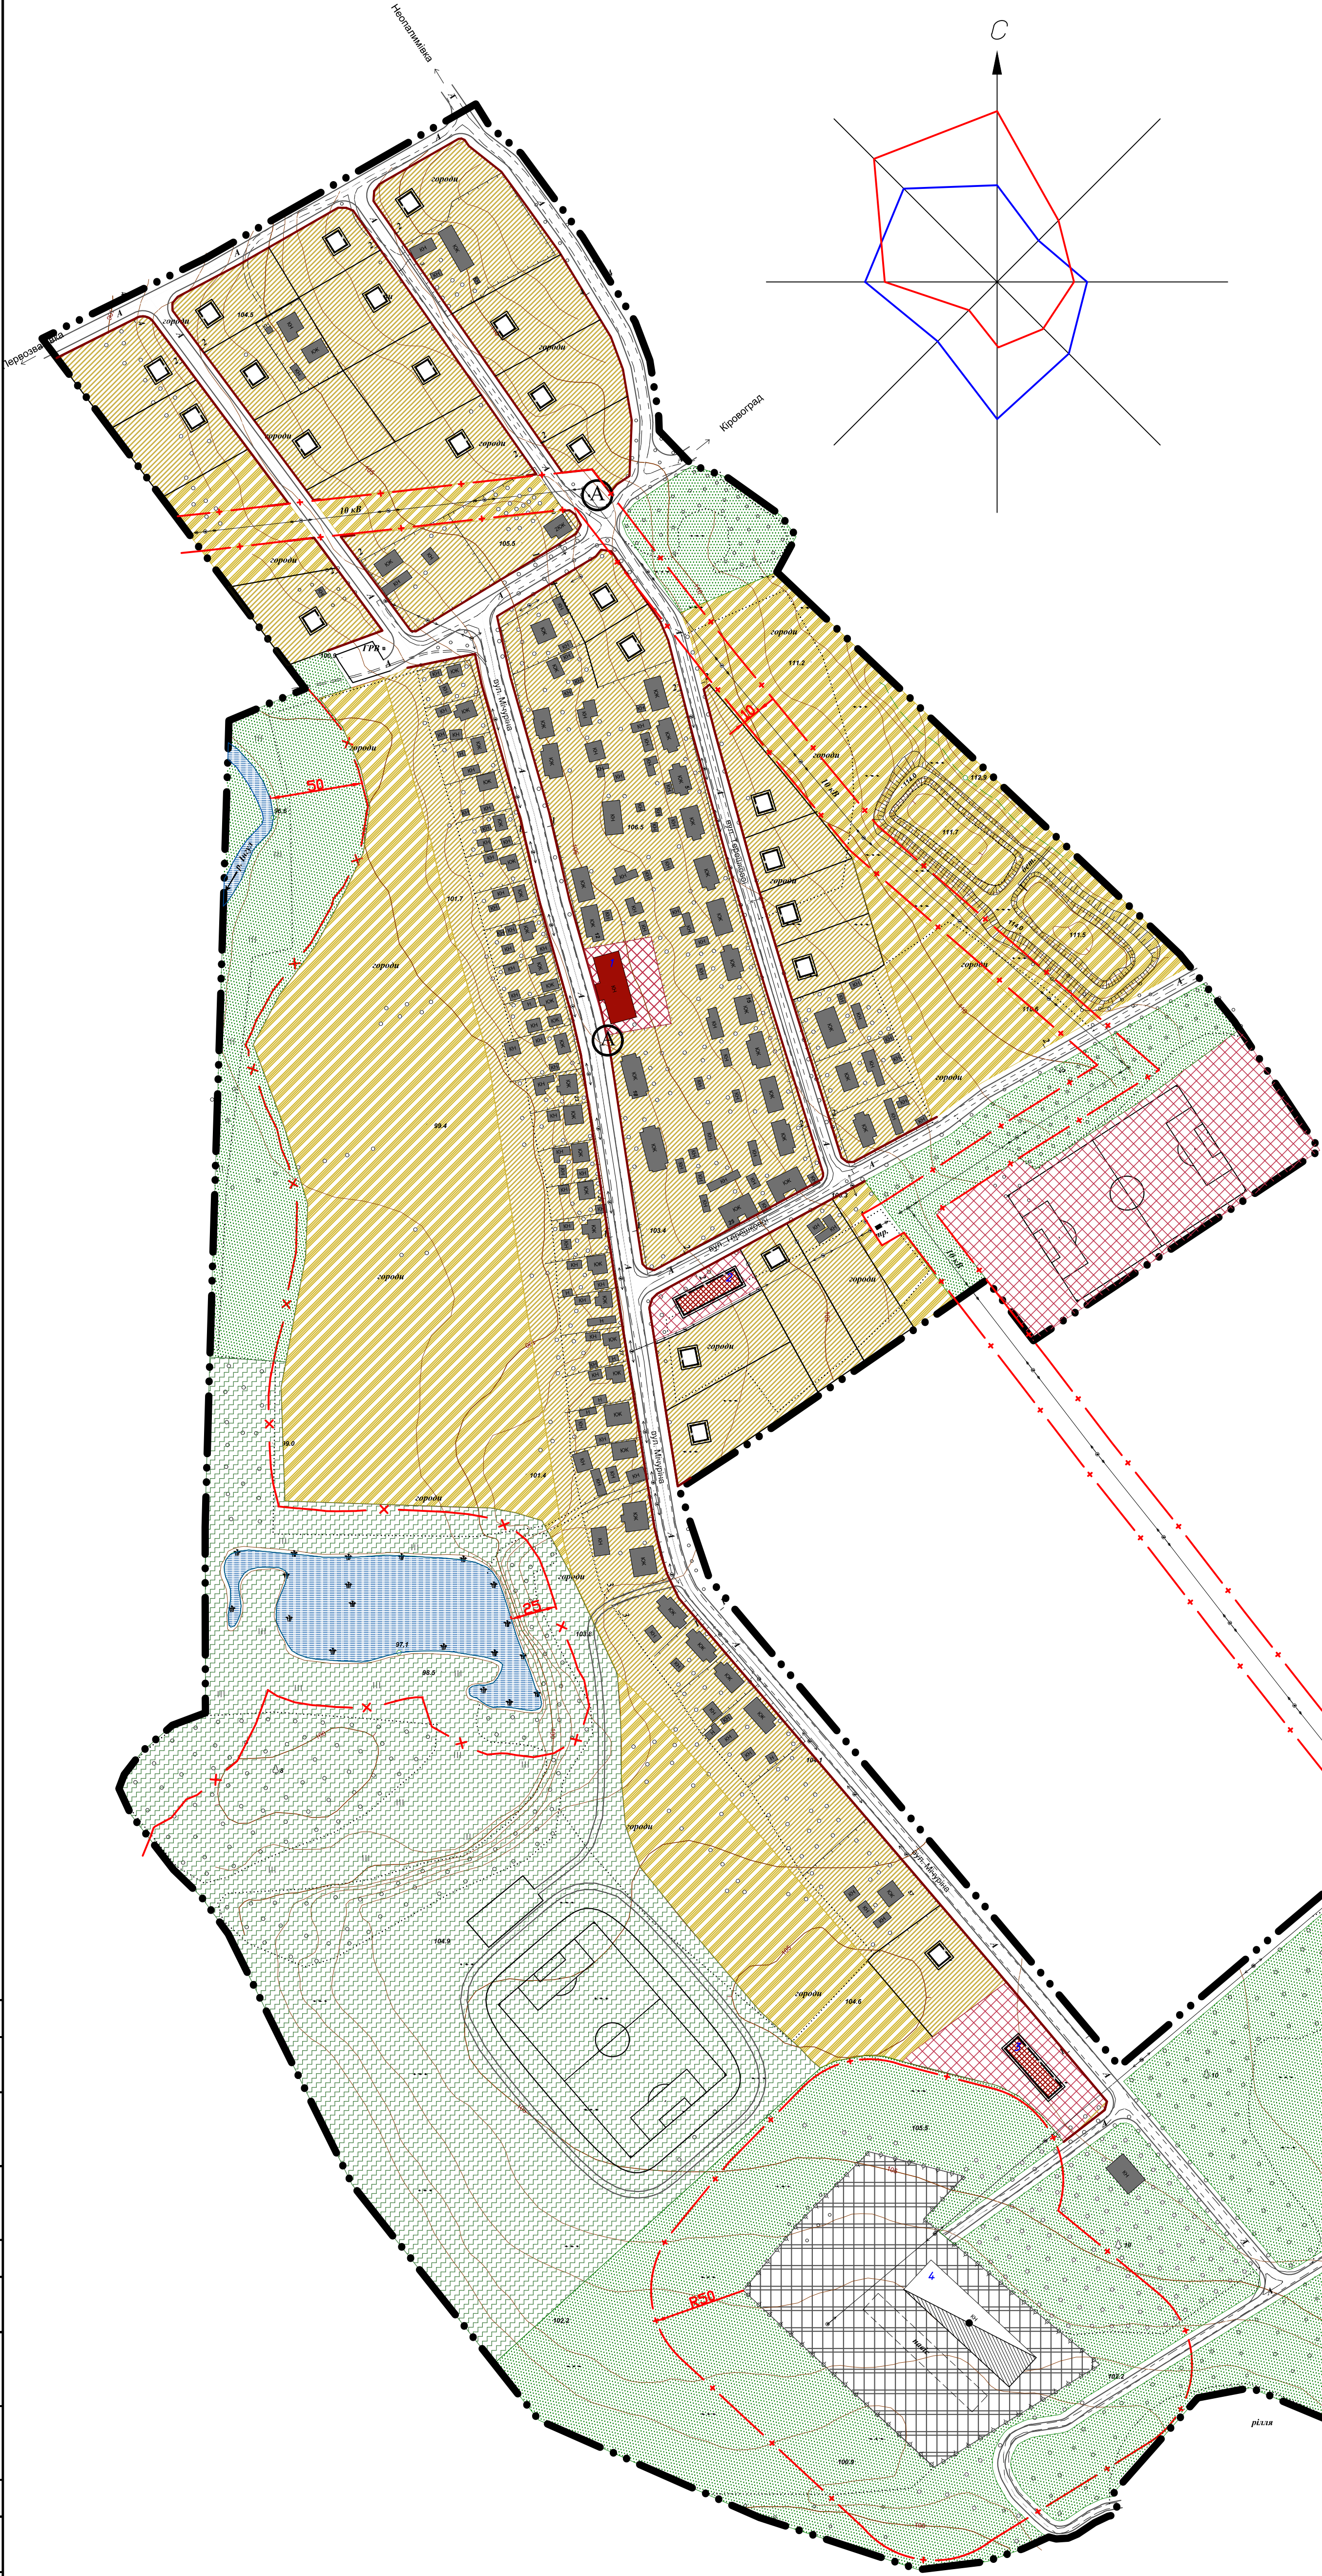

Профілі вулиць

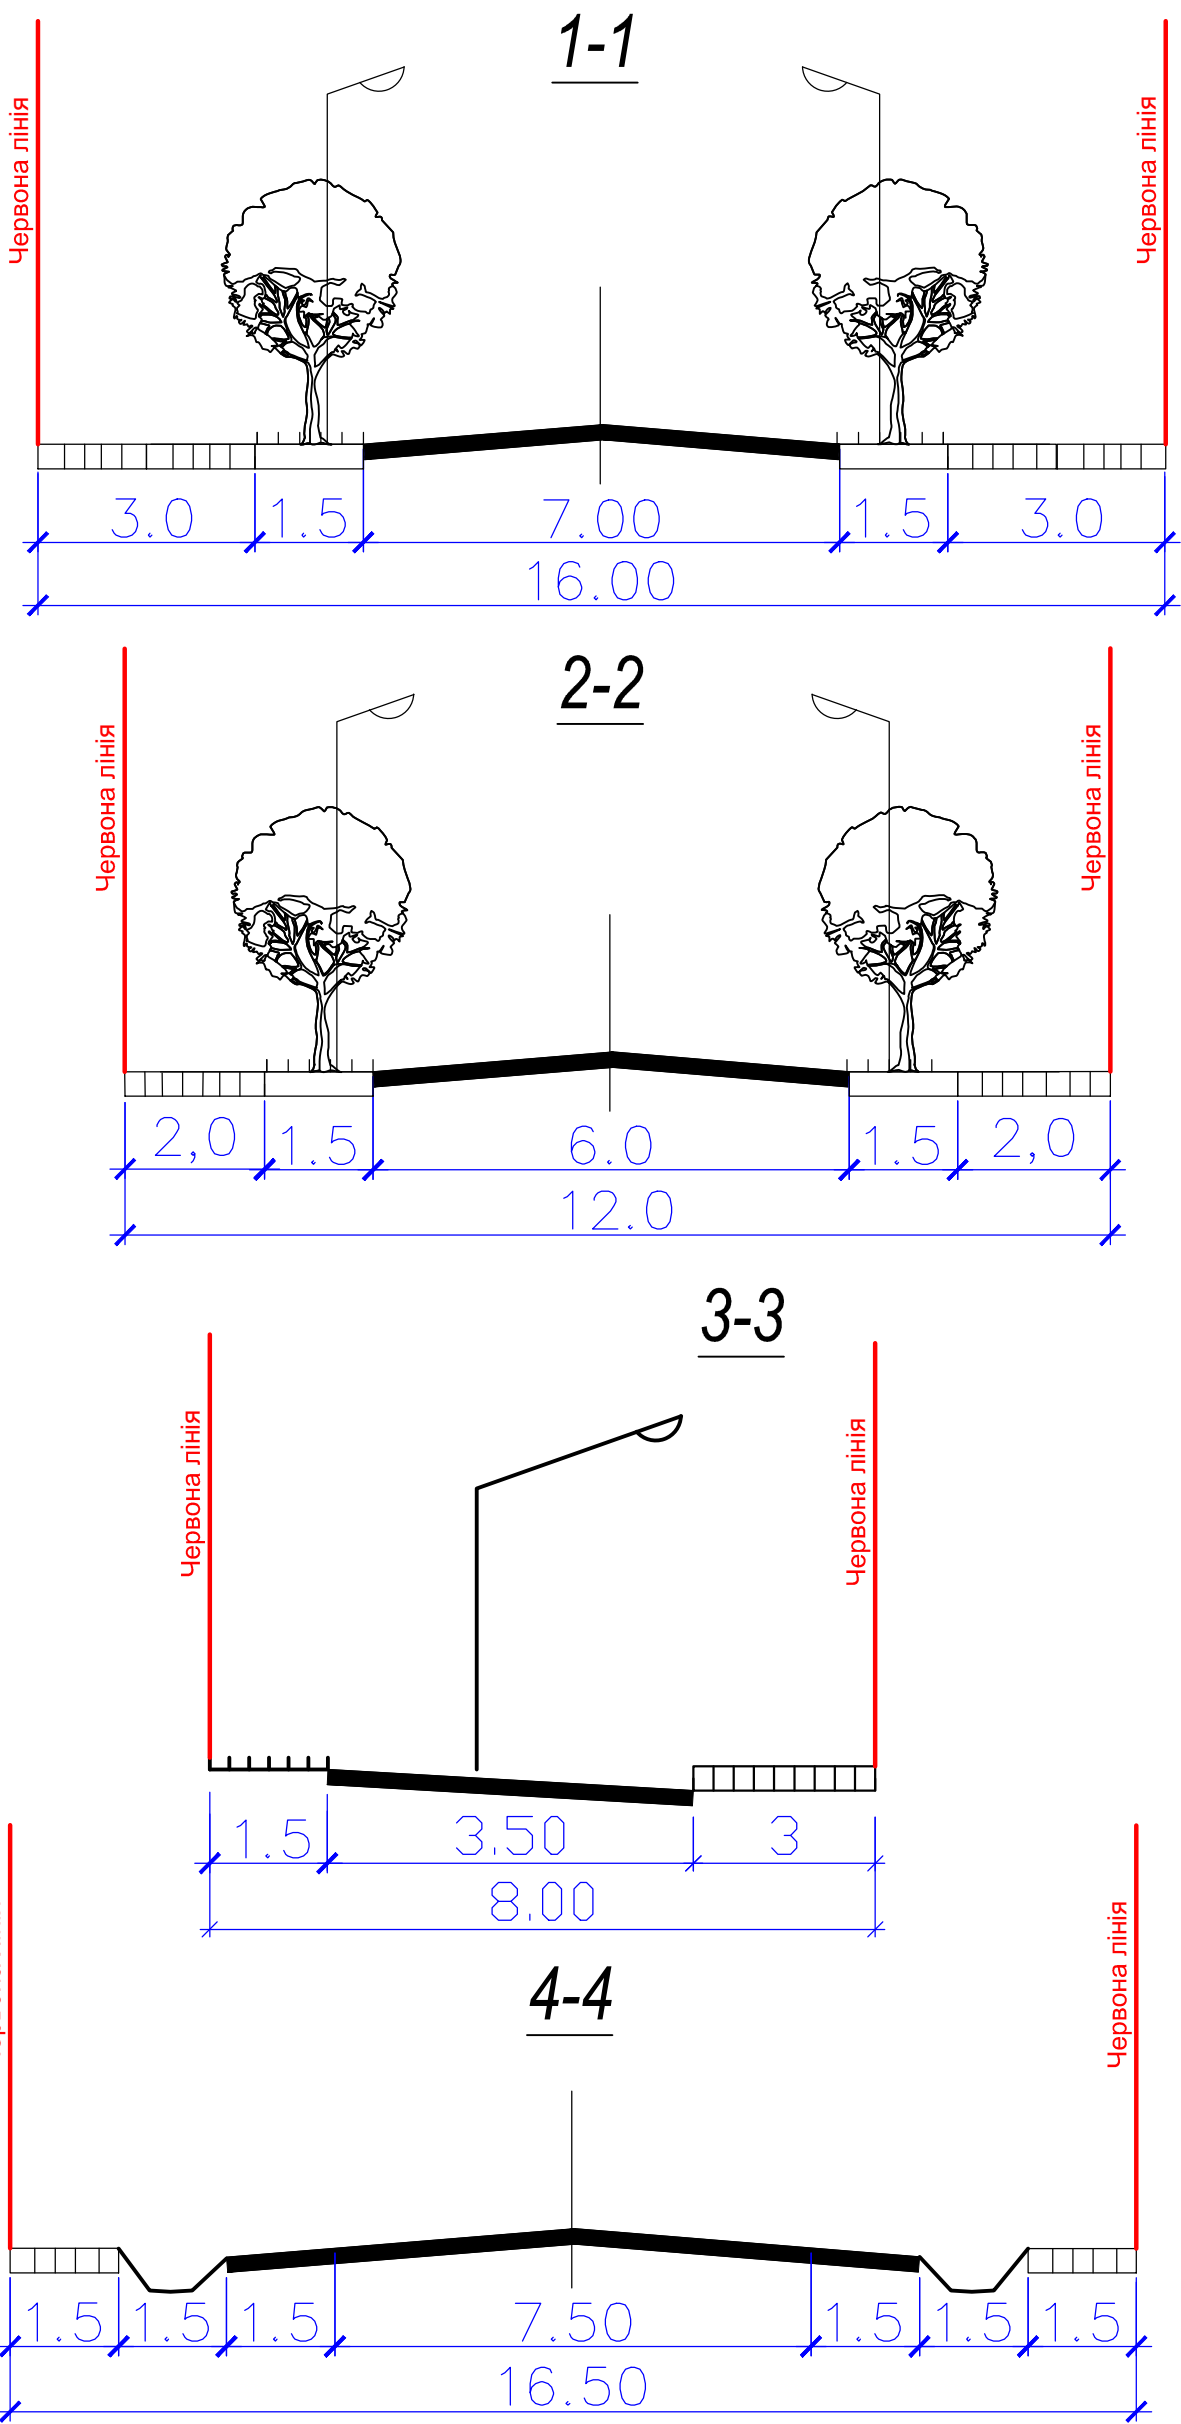

Експлікація будівель та споруд

Номер на плані	Найменування	Координати квадрату сітки
1	Клуб, бібліотека	53674А/64499Б
2	Магазин продуктів, кафе	53675А/64499Б+50
3	Магазин продуктів, приймальний пункт	53679А+50/64497Б+50
4	Фермерське господарство	53681А/64497Б

Умовні позначення

- Прибережна захисна смуга

Межа санітарно-захисної зони

Межа населеного пункту проекту

Червона лінія

Межа ділянки житлової садибної забудови

Маршрут громадського транспорту

Житлова вулиця

Проліз

Зупинка громадського транспорту

Проектуєма житлова будівля

Територія громадської забудови
- Проектуєма громадська будівля

Існуюча громадська будівля

Територія садибної забудови

Територія сільськогосподарського призначення

Територія зелених насаджень загального користування

Територія рекреаційна

Виробнича територія

Підосновою даному кресленню слугували матеріали вишуквані масштабу 1:2000, виконані інститутом "Укргеоінформ" в 2015 році Система координат – УСК-2000; Система висот – балтійська 1977 р.

1:2000

						008/2016-МД			
						Генеральний план с. Зоря			
						Первозванівської сільської ради			
						Кіровоградського р-ну, Кіровоградської обл.			
Ізм.	Кор.	Лист	Н.д.ж.	Прод.	Дата	Розробка	Стадія	Лист	Листов
Г.И.П.		Резнік О.М.				Генерального плану с. Зоря	П	2	4
Нач.оп.д.		Резнік О.М.							
Гл.спец.		Резнік Т.М.							
Нач.вр.		Резнік Т.М.				Проектний план Лист 2 (Масштаб 1:2000)			ТОВ ВП "Зодчий-Р" м. Кіровоград
Н.контр.		Таранько							
Інженер		Саленко С.							