


Село Бережинка Кіровоградського району Кіровоградської області

Генральный план (основне креслення)

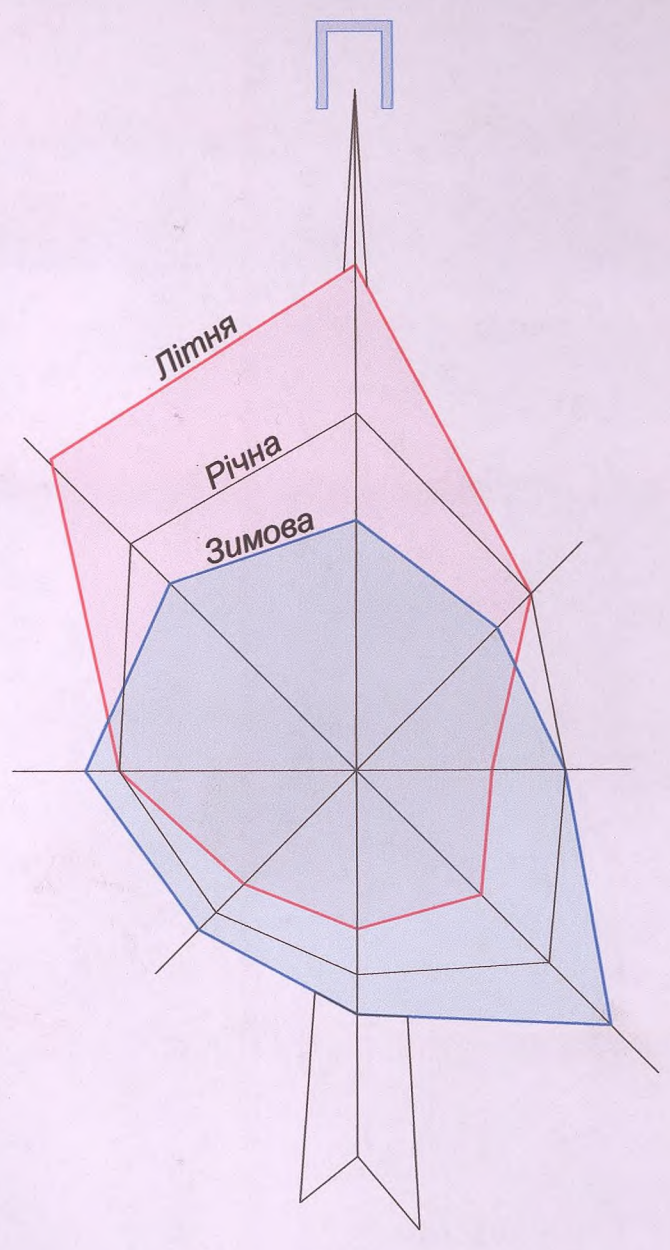

Експлікація об'єктів та споруд

№ по генпл.	Найменування об'єкта та споруд	Примітка
1	ГРОМАДСЬКІ ОБ'ЄКТИ	
1.1	Торгівельний павільйон продовольчих товарів (вул. Гагаріна, 2а)	Існуюч.
1.2	Магазин "Меркурій"	Існуюч.
1.3	Торгівельний павільйон продовольчих товарів (вул. Центральна, 51а)	Існуюч.
1.4	Магазин "Альфа"	Існуюч.
1.5	Магазин "Продукти"	Існуюч.
1.6	Торгівельний павільйон продуктів (вул. Центральна, 165а)	Існуюч.
1.7	Торгівельний павільйон кафе "Форі"	Існуюч.
1.8	Торгівельний павільйон продовольчих товарів (вул. Гагаріна, 151а)	Існуюч.
1.9	Торгівельний павільйон продовольчих товарів (вул. Кривоноська, 18)	Існуюч.
1.10	Бережинська загальноосвітня школа І-ІІІ ступенів	Існуюч.
1.11	ДНЗ "Колосок"	Існуюч.
1.12	Бережинське відділення поштового зв'язку	Існуюч.
1.13	Бережинський сільський будинок культури	Існуюч.
1.14	Бережинська лікарська амбулаторія ЗПСМ	Існуюч.
1.15	Релігійна громада (парафія) на честь Ікони Божої Матері "Всецариця" Кіровоградської єпархії Української Церкви	Існуюч.
1.16	Кафе "Казанова"	Існуюч.
1.17	Бережинська сільська рада	Існуюч.
1.18	Територія під розміщення об'єкта культурно-пошутового обслуговування	Проект.
2	СПОРТИВНІ ТА ФІЗКУЛЬТУРНО-ОЗДОРОВЧІ ОБ'ЄКТИ	
2.1	Територія під фізкультурно-оздоровчий комплекс	Проект.
2.2	Паркова зона	Проект.
3	ВИРОБНІ ОБ'ЄКТИ, ПІДПРИЄМСТВА ТА СКЛАДИ	
3.1	ФГ "Бережинське"	Існуюч.
3.2	Олійня	Існуюч.
3.3	ТОВ "АГРОДАР-УКРАЇНА ПЛЮС"	Існуюч.
3.4	ТОВ "НІВА-2010"	Існуюч.
3.4.1	Цагляна	Існуюч.
3.4.2	Адміністративна будівля ТОВ "НІВА-2010"	Існуюч.
3.4.3	Склад продовольчих товарів	Існуюч.
3.4.4	Комплекс гаражів	Існуюч.
3.4.5	Склад ПММ	Існуюч.
3.4.6	Олійня-млин	Існуюч.
3.4.7	Будівля комори	Існуюч.
3.4.8	Житловий будинок	Існуюч.
3.4.9	Свинарня місністю до 100 голів	Існуюч.
3.4.10	Склад зерна	Існуюч.
3.4.11	Механізований тік	Існуюч.
3.5	Дільниця під розміщення промислової бази ЗАТ "ПММ-Комплект"	Існуюч.
3.6	ВАТ "ПМК №137", ПП "РОСТОК-М 3000", ЗЗ/ОО часток комплексу Постопатій Л.М.	Існуюч.
4	ІНЖЕНЕРНО-ТРАНСПОРТНА ІНФРАСТРУКТУРА	
4.1	Державне підприємство повітряного руху України	Існуюч.
4.2	ПС-35/10 кВ	Існуюч.
4.3	Об'єкт зв'язку НРП "Уртелеком"	Існуюч.
4.4	АЗС ТОВ "ТА "ОАН ОЙЛ"	Існуюч.
4.5	АЗС ПП "АМІК УКРАЇНА"	Існуюч.
4.6	Базова станція мобільного зв'язку "МТС УКРАЇНА"	Існуюч.
4.7	Базова станція та антенно-мачтова споруда "Київстар Дж. Ес. Ем."	Існуюч.
5	КОМУНАЛЬНІ ПІДПРИЄМСТВА	
5.1	Зварне кладовище по вулиці Мира	Існуюч.
5.2	Діюче кладовище за межами населеного пункту	Існуюч.
5.3	Братська могила радянських воїнів	Існуюч.
6	ЖИТЛОВИЙ ФОНД	
6.1	Двоповерховий багатоквартирний житловий будинок	Існуюч.
6.2	Триповерховий багатоквартирний житловий будинок	Існуюч.
6.3	Багатоквартирний житловий будинок	Існуюч.
7	ЗЕМЕЛЬНІ ДІЛЯЧКИ ПІД САДІВНИЦТВО	
7.1	Садове товариство "Меліоратор"	Існуюч.
7.2	Дільниця для ведення садівництва	Існуюч.

Умовні позначення

Існуюч.	Проект.	Найменування
—	—	Межа населеного пункту
[Diagonal lines]	[Diagonal lines]	Територія житлової садибної забудови
[Diagonal lines]	[Diagonal lines]	Територія житлової садибної забудови (резервна)
[Diagonal lines]	[Diagonal lines]	Територія житлової блокової забудови
[Diagonal lines]	[Diagonal lines]	Територія житлової багатоквартирної забудови
[Diagonal lines]	[Diagonal lines]	Територія громадської забудови
[Grid pattern]	[Grid pattern]	Територія виробнича
[Blue lines]	[Blue lines]	Територія транспортної інфраструктури
[Blue lines]	[Blue lines]	Територія інженерної інфраструктури
[Diagonal lines]	[Diagonal lines]	Територія сільськогосподарського призначення
[Diagonal lines]	[Diagonal lines]	Територія сільськогосподарського призначення (городництво)
[Diagonal lines]	[Diagonal lines]	Територія сільськогосподарського призначення (пасовище)
[Diagonal lines]	[Diagonal lines]	Територія сільськогосподарського призначення (сінокося)
[Diagonal lines]	[Diagonal lines]	Територія рекреаційного призначення
[Diagonal lines]	[Diagonal lines]	Територія зелених насаджень загального користування
[Diagonal lines]	[Diagonal lines]	Територія зелених насаджень спецпризначення
[Blue circle]	[Blue circle]	Водний об'єкт
[Grid pattern]	[Grid pattern]	Територія кладовища
[Grid pattern]	[Grid pattern]	Територія історико-культурного призначення
[Grid pattern]	[Grid pattern]	Зона поширення заболоченості
[Grey square]	[Grey square]	Житловий будинок
[Grey square]	[Grey square]	Виробнича будівля (споруда)
[Red square]	[Red square]	Громадська будівля
[Blue line]	[Blue line]	Дорожнє полотно з асфальтним покриттям
[Grey line]	[Grey line]	Дорога з твердим покриттям
[Red line]	[Red line]	Червона лінія
[Green area]	[Green area]	Землі без рослинного покриву або з незначним рослинним покривом
[A3C symbol]	[A3C symbol]	АЗС
[Dashed line]	[Dashed line]	Залізниця
[Square with X]	[Square with X]	Комплексна трансформаторна підстанція (КТП)
[Circle with D]	[Circle with D]	Схема водозабірної свердловина
[Circle with O]	[Circle with O]	Водонапірна башта
[Triangle with A]	[Triangle with A]	Газорозподільний пункт (ГРП, ШРП)
[Square with B]	[Square with B]	Місце збору води для потреб пожежогасіння (пожежний водозабір)
[Square with +]	[Square with +]	Медичний заклад

Примітки:

- Креслення виконані на оновленій картографічній основі у державній геодезичній системі координат УСК-2000 масштабу 1:5000, виготовленій ФСП Григоренко станом на 2016 рік.
Система висот - Балтійська 1977 року.
Суцільні горизонталі проведені через 1 м.
- Межі санітарно-захисних та охоронних зон можуть бути змінені за погодженням з органами державного нагляду і контролю при розробці відповідної документації.

Лист № 01-01
Плановий етап
Зем. буд. № 01-01

1208.2.015 - М4.4

Бережинська сільська рада
Кіровоградського району Кіровоградської області

Експлуатаційна інвентаризація об'єктів та споруд населеного пункту

№	Клас.	Арх.	Масш.	Планш.	Дата	Статус	Архив	Архив
1	01	01	01	01	01	01	01	01

Прийнято підприємством "Експерт-Сервіс"