
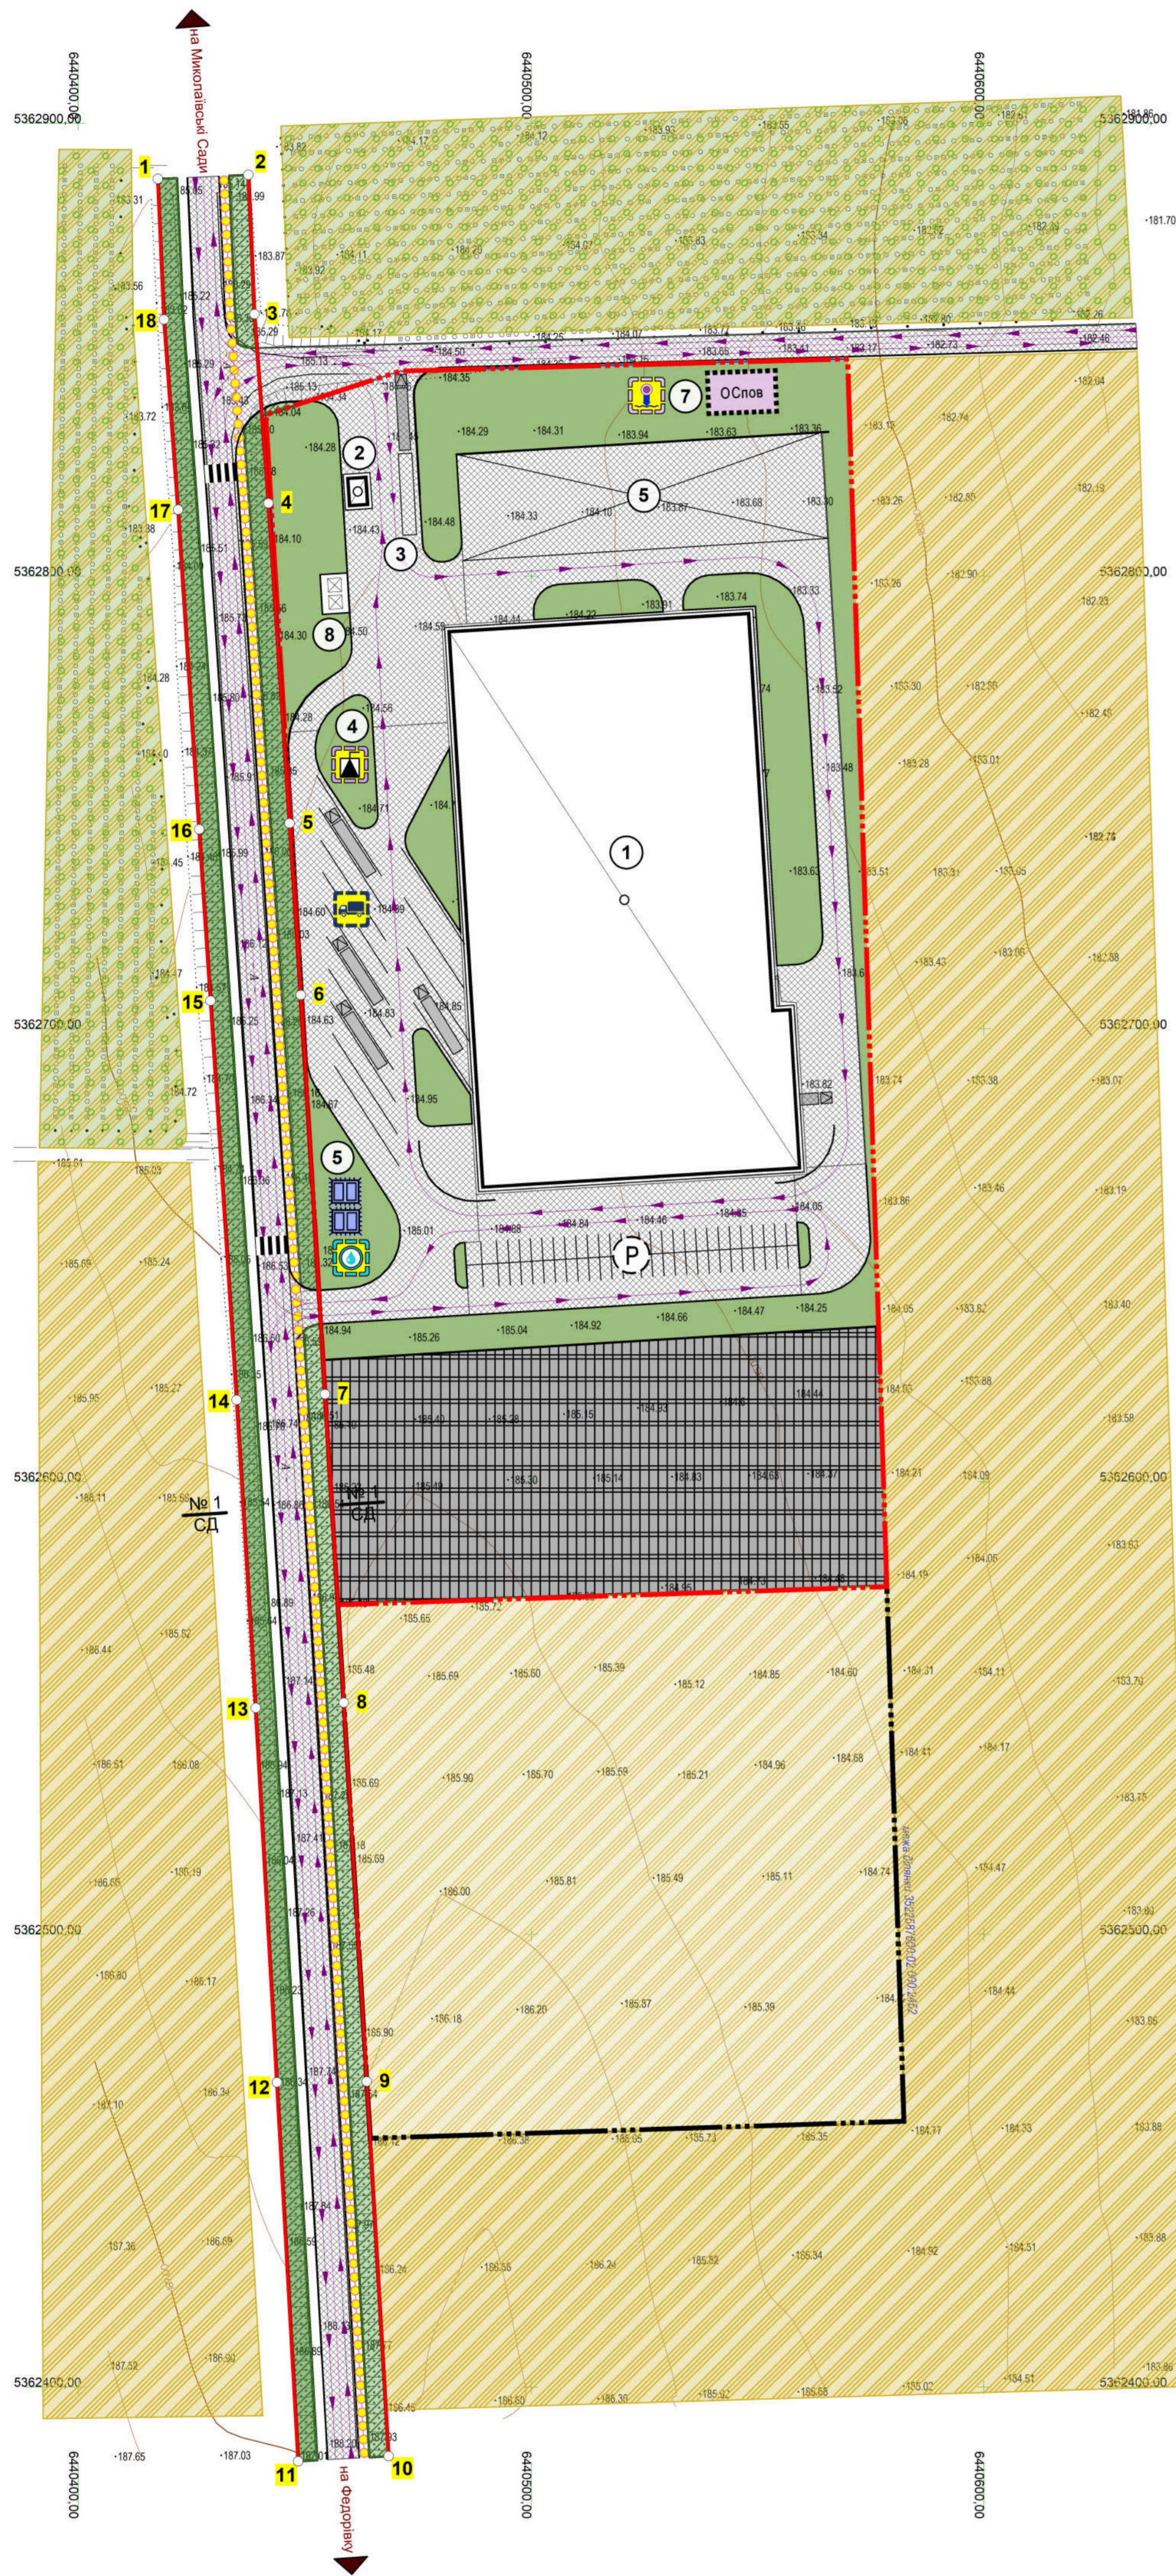


# ДЕТАЛЬНИЙ ПЛАН ТЕРИТОРІЇ

на земельну ділянку площею 4,8000 га, кадастровий номер 3522587600:02:000:2452 для ведення товарного сільськогосподарського виробництва (код КВЦПЗД: 01.01) з метою будівництва виробничих будівель та споруд на території Первозванівської сільської ради Кропивницького району Кіровоградської області

ПРОЕКТНИЙ ПЛАН ТА СХЕМА ПРОЕКТНИХ ОБМЕЖЕНЬ У ВИКОРИСТАННІ ЗЕМЕЛЬ. СХЕМА ТРАНСПОРТНОЇ МОБІЛЬНОСТІ ТА ІНФРАСТРУКТУРИ  
М 1:1000

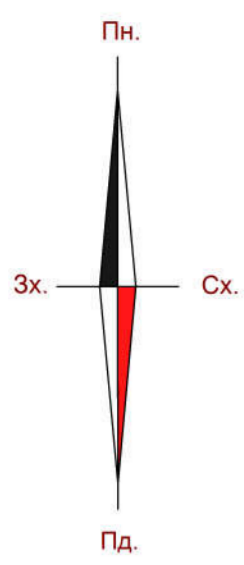

## УМОВНІ ПОЗНАЧЕННЯ

- Територія, на яку розроблено ДПТ @dpt\_area
- Функціональне використання території існуюче @function\_zoning\_in території під ріллею та перелогами
- Функціональне використання території існуюче @function\_zoning\_in території під садами
- Функціональне призначення території проєктне @function\_zoning\_pr території промислових підприємств
- Функціональне призначення території проєктне @function\_zoning\_pr зі зміною функціонального використання території під ріллею та перелогами
- Функціональне призначення території проєктне @function\_zoning\_pr зелені насадження спеціального користування
- Озеленення @green\_pg обмеженого користування
- Території в червоних лініях @areas\_in\_red\_lines
- Виробничі будівлі та споруди @str\_industrial складського призначення
- Виробничі будівлі та споруди @str\_industrial виробничих будівель
- Мережа доріжок @trails пішохідна доріжка
- Майданчики для відстою вантажного автотранспорту @trucks\_grounds
- Об'єкти систем електрозабезпечення @power\_objects трансформаторна підстанція
- Об'єкти місцевих водопровідних мереж технічного водопостачання @local\_techwater\_objects
- Об'єкти дощової каналізації @rain\_sewer\_objects
- Прозіра частина вулиць з твердим покриттям
- Вісь вулиці
- Координовані кути
- Напрямок руху автомобілів
- Станція очищення поверхневих стічних вод проєктна
- Пожежний резервуар проєктний
- Номер по експлікації
- Номер поперечного профілю вулиці
- Наземний пішохідний перехід
- Проїзд
- Місце паркування автотранспорту
- Межа земельної ділянки (кадастровий номер 3522587600:02:000:2452)

## ЕКСПЛІКАЦІЯ БУДІВЕЛЬ І СПОРУД

Ном. на плані	Найменування	Примітка
1	Холодильник	
2	Прохідна	
3	Ваги автомобільні	
4	Трансформаторна підстанція	
5	Відкритий склад тари	
6	Пожежна водойма	
7	Очисні споруди	
8	Сміттєвий майданчик	
9	Рекламна стела	

20-2023-ДПТ						Первозванівська сільська рада			
Змін.	Кільк.	Арк.	№ док.	Підпис	Дата	Детальний план території на земельну ділянку з метою будівництва виробничих будівель та споруд за межами населеного пункту, на території Первозванівської сільської ради	Стадія	Аркуш	Аркушів
						Проектний план та схема проєктних обмежень у використанні земель. Схема транспортної мобільності та інфраструктури М 1:1000	ДП		
							ТОВ "АРЕАЛ-ПРОЕКТ" м. Кропивницький		