


# ДЕТАЛЬНИЙ ПЛАН ТЕРИТОРІЇ

"Детальний план території орієнтовною площею 14,0000 га для розміщення та експлуатації основних, підсобних і допоміжних будівель та споруд підприємств переробної, машинобудівної та іншої промисловості (код КВЦПЗД 11.02) на території Первозванівської сільської ради Кропивницького району, що обмежується зі сходу-землі промисловості, транспорту, електронних комунікацій, енергетики, оборони та іншого призначення, з півночі-землі сільськогосподарського призначення, із заходу-землі комунальної власності Первозванівської сільської ради, з півдня - кільцева дорога м. Кропивницький".

ПЛАН ІСНУЮЧОГО ВИКОРИСТАННЯ ТЕРИТОРІЇ. ОПОРНИЙ ПЛАН.  
СХЕМА ІСНУЮЧИХ ПЛАНУВАЛЬНИХ ОБМЕЖЕНЬ.

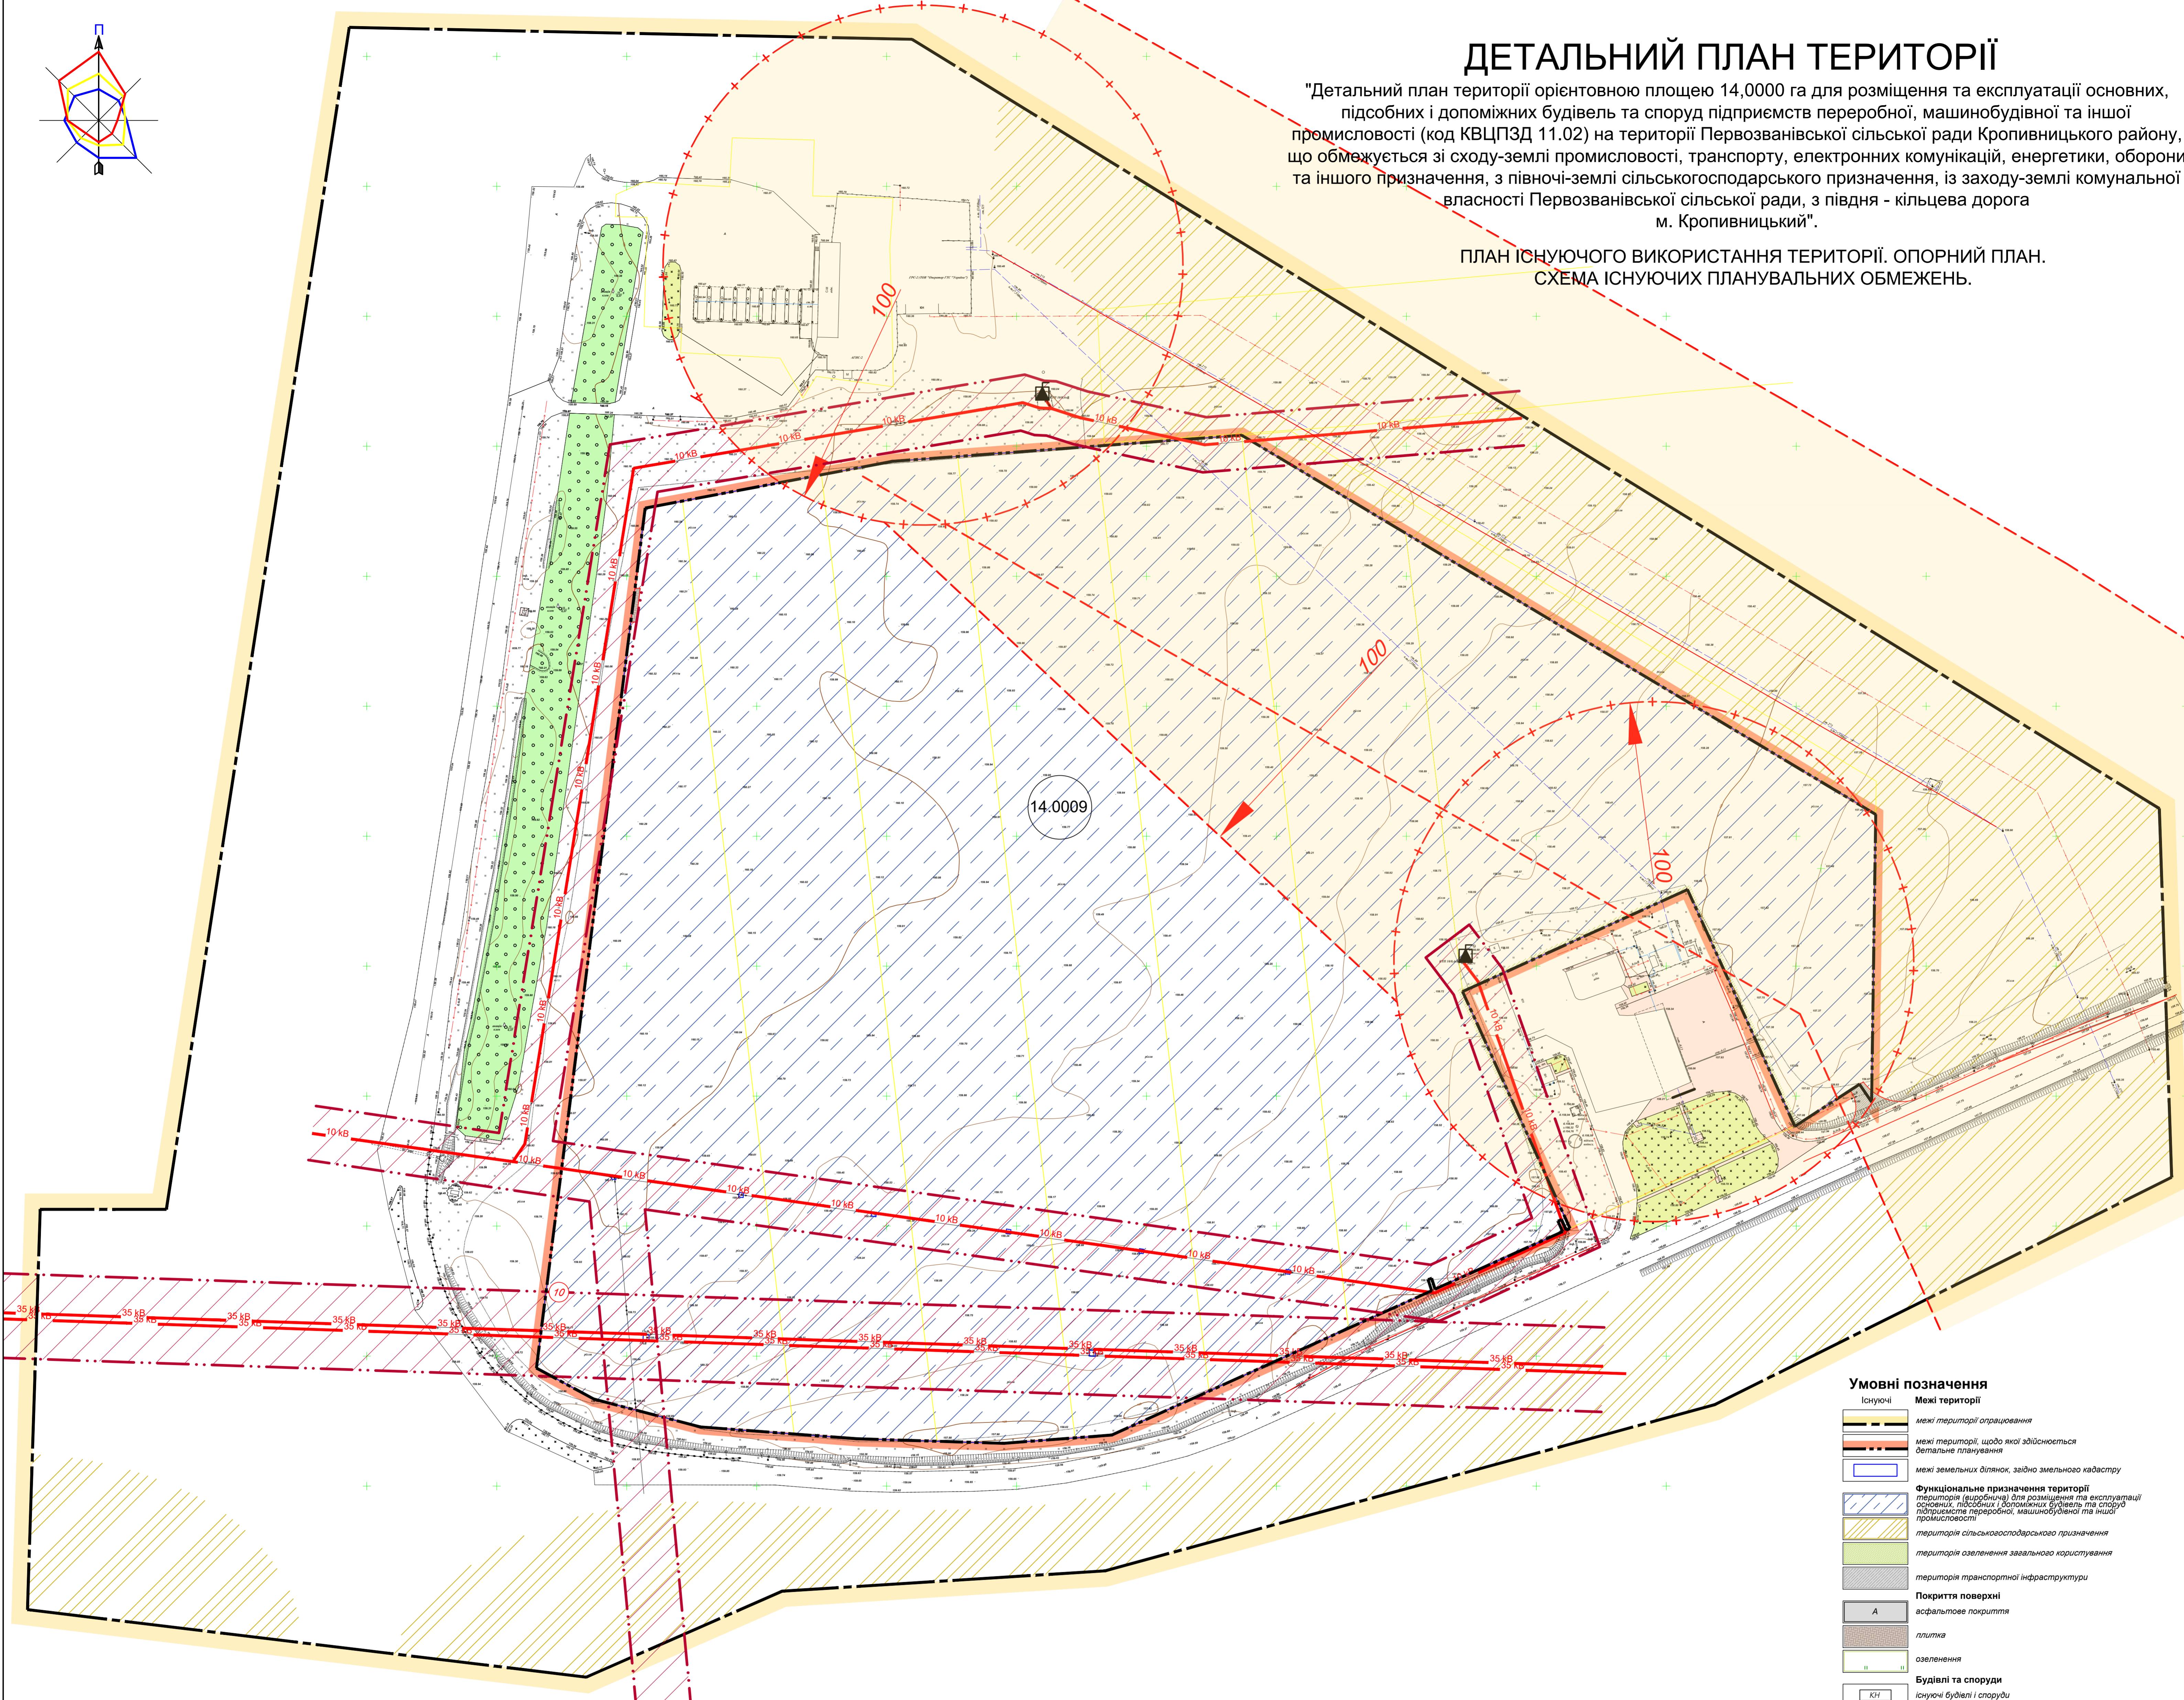

## Умовні позначення

- |  |  |
|--|--|
|  | Межі території опрацювання   |
|  | межі території, щодо якої здійснюється детальне планування   |
|  | межі земельних ділянок, згідно земельного кадастру   |
|  | <b>Функціональне призначення території</b><br>територія (виробнича) для розміщення та експлуатації основних, підсобних і допоміжних будівель та споруд підприємств переробної, машинобудівної та іншої промисловості |
|  | територія сільськогосподарського призначення   |
|  | територія озеленення за загального користування  |
|  | територія транспортної інфраструктури  |
| <b>Покриття поверхні</b>   |  |
|  | A асфальтове покриття  |
|  | плитка   |
|  | озеленення   |
| <b>Будівлі та споруди</b>  |  |
|  | існуючі будівлі і споруди  |
|  | площа земельної ділянки (га)   |
| <b>Вулично - дорожня мережа та транспортна схема</b><br>вулично - дорожня мережа<br>вулиця, дорога                       |  |
| <b>Інженерне обладнання території</b><br>мережі та споруди тепло- та електропостачання<br>повітряна лінія електропередач |  |
|  | мережі газопостачання  |
|  | охоронні зони ліній електропередач   |
|  | трансформаторна електропостачання  |
|  | очисні споруди поверхневих стічних вод   |
| <b>Планувальні обмеження</b>   |  |
|  | охоронна зона магістральних газопроводів   |
|  | санітарно - захисна зона   |

06-2022 ДПТ					
Змін	Кільк.	Арк.	Модок.	Підпис	Дата
Первозванівська сільська рада Кропивницького району Кіровоградської області					
Г.АП	Литвин				
Розробив	Литвин				
Перевірив	Литвин				
Н.контр.	Лебедева				
Детальний план території для розміщення та експлуатації основних, підсобних і допоміжних будівель та споруд підприємств переробної, машинобудівної та іншої промисловості на території Первозванівської сільської ради				Стадія	Аркуші
План існуючого використання території. Опорний план. Схема існуючих планувальних обмежень М 1:1000				ДПТ	Аркуше
				ТОВ "АРЕАЛ-ПРОЕКТ"	м. Кропивницький