


ДЕТАЛЬНИЙ ПЛАН ТЕРИТОРІЇ

"Детальний план території орієнтовною площею 14,0000 га для розміщення та експлуатації основних, підсобних і допоміжних будівель та споруд підприємств переробної, машинобудівної та іншої промисловості (код КВЦПЗД 11.02) на території Первозванівської сільської ради Кропивницького району, що обмежується зі сходу-землі промисловості, транспорту, електронних комунікацій, енергетики, оборони та іншого призначення, з півночі-землі сільськогосподарського призначення, із заходу-землі комунальної власності Первозванівської сільської ради, з півдня - кільцева дорога м. Кропивницький".

ПРОЄКТНИЙ ПЛАН. СХЕМА ПЛАНУВАЛЬНИХ ОБМЕЖЕНЬ. СХЕМА ОРГАНІЗАЦІЇ РУХУ ТРАНСПОРТУ І ПІШОХОДІВ

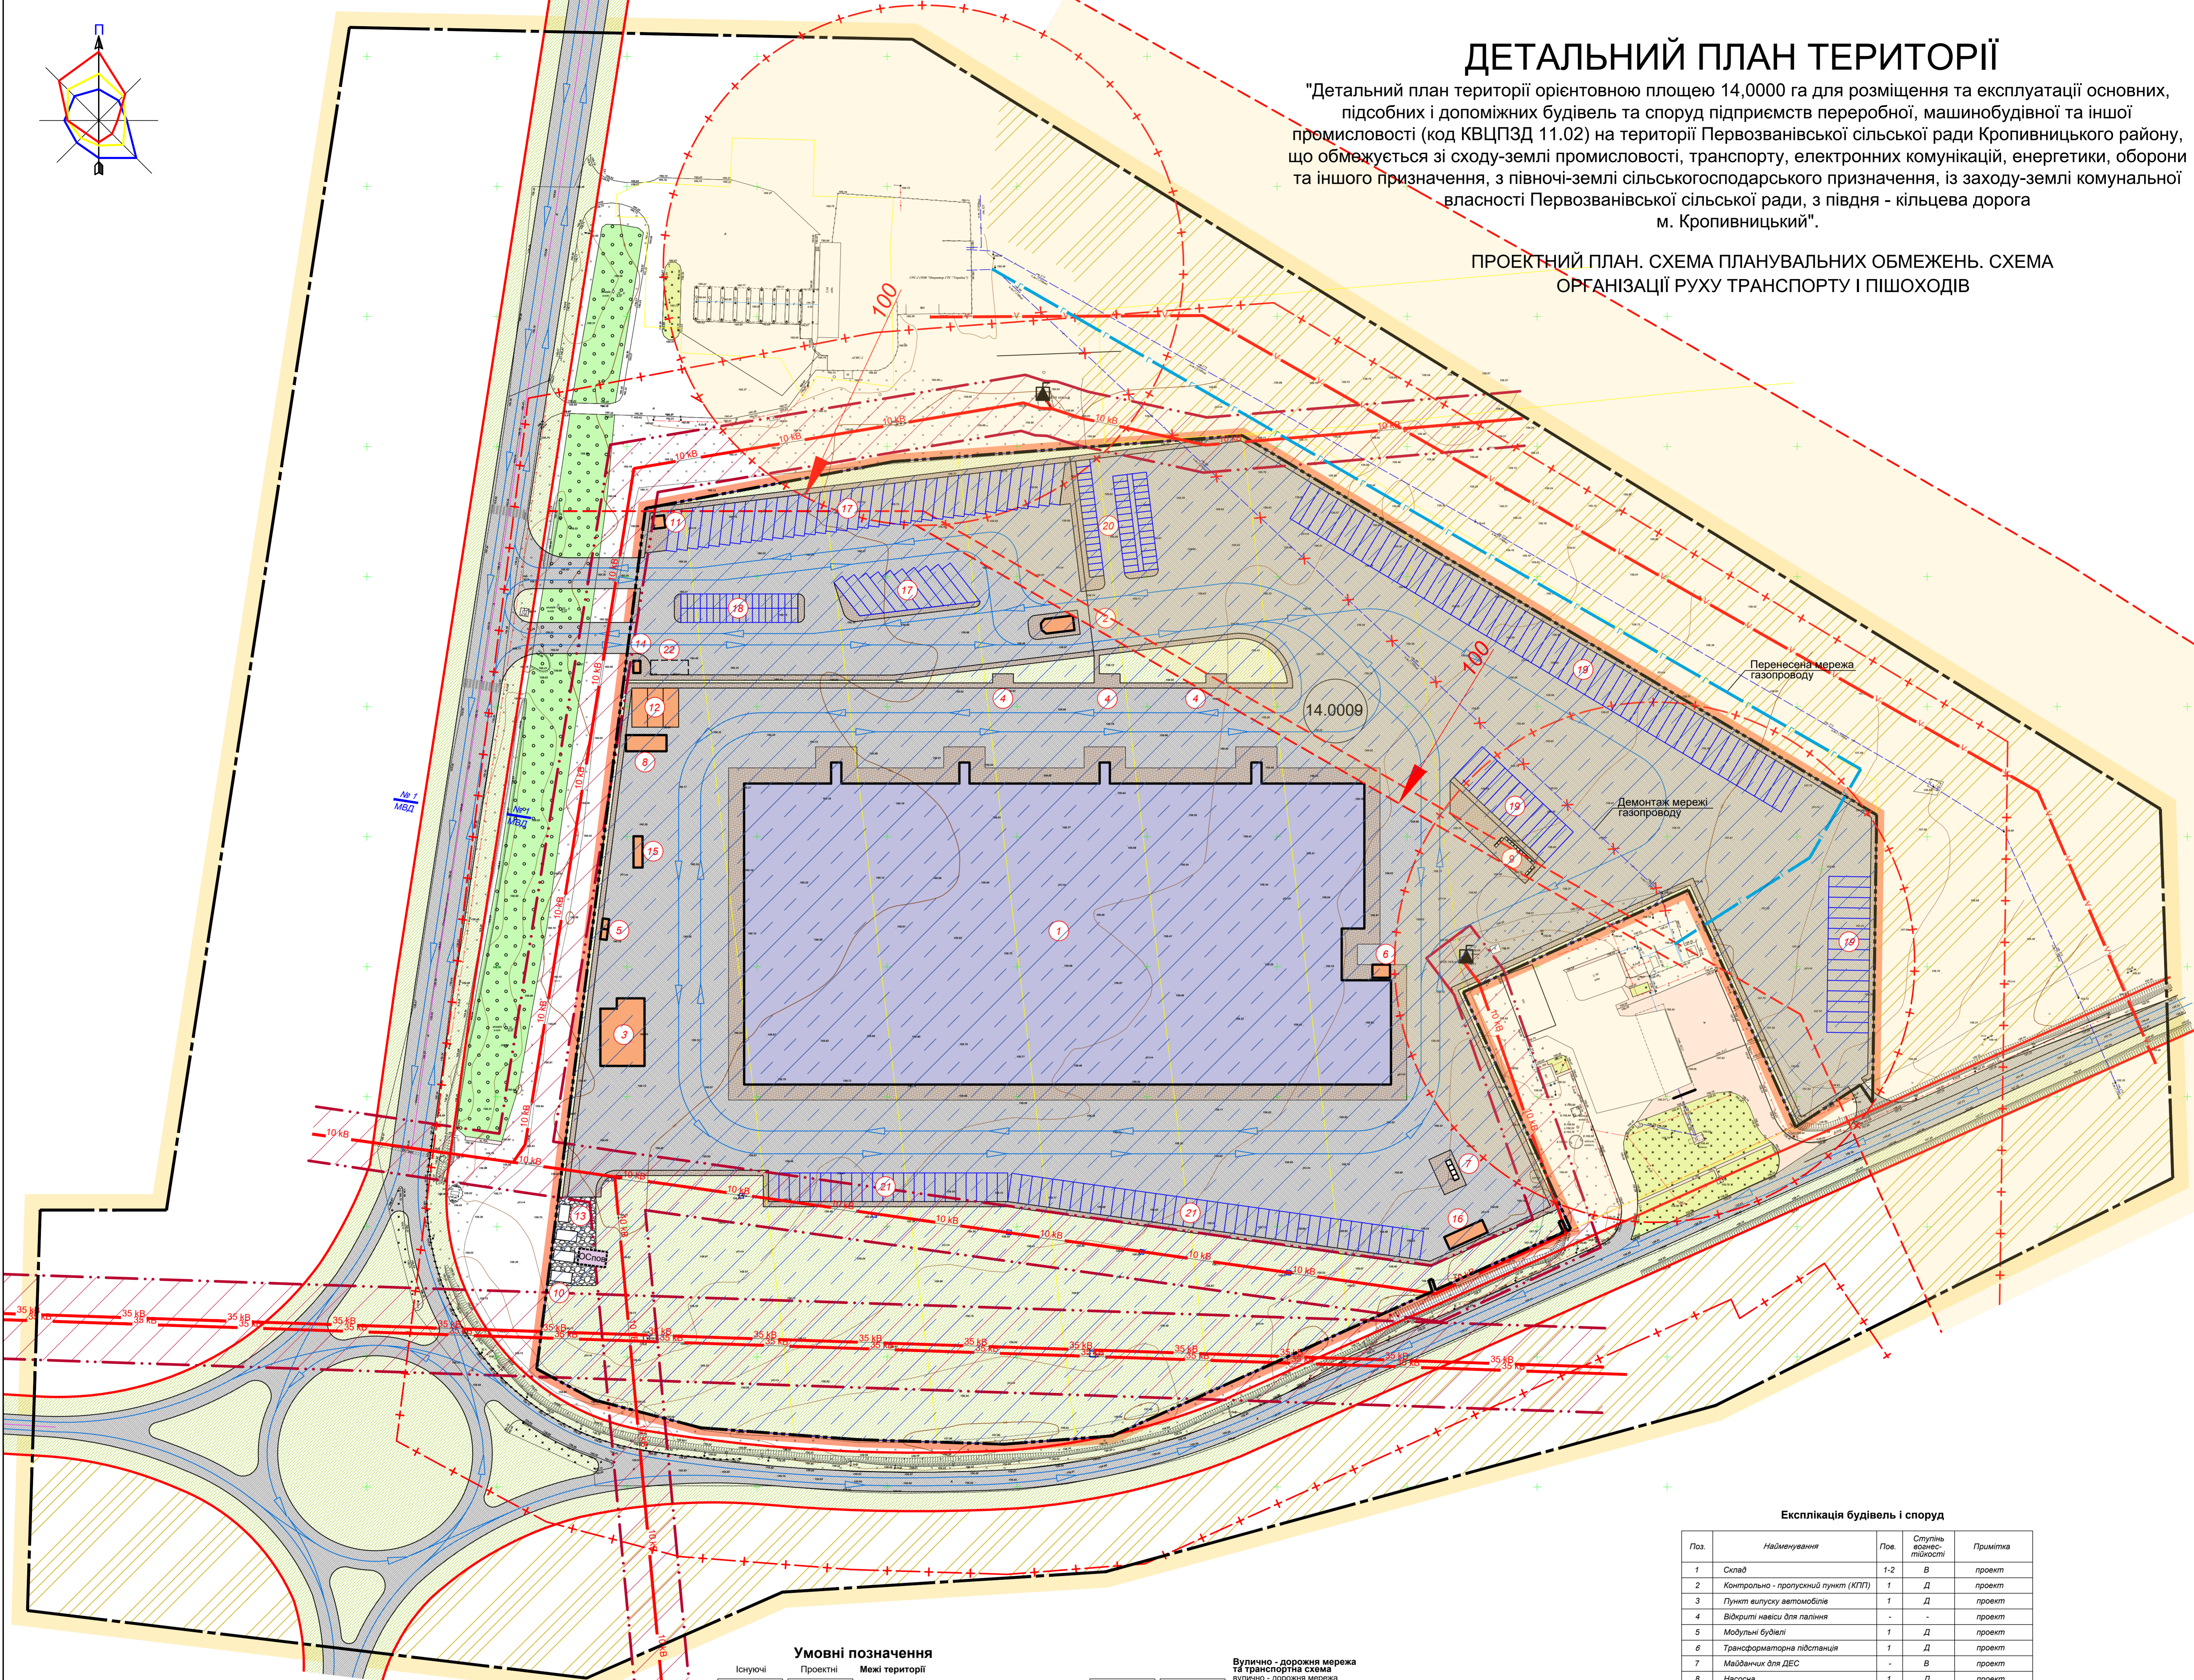

Умовні позначення

Існуючі	Проектні	Межі території
[Symbol]	[Symbol]	межі території опрацювання
[Symbol]	[Symbol]	межі території, щодо якої здійснюється детальне планування
[Symbol]	[Symbol]	межі земельних ділянок, згідно земельного кадастру
[Symbol]	[Symbol]	Функціональне призначення території
[Symbol]	[Symbol]	територія (виробнича) для розміщення та експлуатації основних, підсобних і допоміжних будівель та споруд підприємств переробної, машинобудівної та іншої промисловості
[Symbol]	[Symbol]	територія сільськогосподарського призначення
[Symbol]	[Symbol]	територія озеленення завільного користування
[Symbol]	[Symbol]	територія транспортної інфраструктури
Покриття поверхні		
[Symbol]	[Symbol]	асфальтове покриття
[Symbol]	[Symbol]	плитка
[Symbol]	[Symbol]	озеленення
Будівлі та споруди		
[Symbol]	[Symbol]	виробнича будівля
[Symbol]	[Symbol]	допоміжні виробничі будівля
[Symbol]	[Symbol]	господарська будівля
[Symbol]	[Symbol]	площа земельної ділянки (га)

Вулично-дорожня мережа та транспортна схема

[Symbol]	вулично-дорожня мережа вулиць, дорозь
[Symbol]	номер профілю вулиці (дорозь)
[Symbol]	штучні споруди
[Symbol]	напрямки руху автомобільного транспорту
[Symbol]	основний шлях руху пішоходів
[Symbol]	відкрита автомобільна стоянка
[Symbol]	пішохідний перехід
[Symbol]	Інженерне обладнання території мережі та споруди тепло- та електропостачання
[Symbol]	повітряні лінії електропередач
[Symbol]	мережі газопостачання
[Symbol]	охоронні зони ліній електромереж
[Symbol]	охоронні зони мереж газопостачання
[Symbol]	трансформаторна електропідстанція
[Symbol]	очисні споруди поверхневих стічних вод
Планувальні обмеження	
[Symbol]	охоронна зона об'єкта
[Symbol]	санітарно-захисна зона

Експлікація будівель і споруд

Поз.	Найменування	Пов.	Ступінь вогнестійкості	Примітка
1	Склад	1-2	В	проект
2	Контрольно-пропускний пункт (КПП)	1	Д	проект
3	Пункт випуску автомобілів	1	Д	проект
4	Відкриті навіси для паління	-	-	проект
5	Модуль будівлі	1	Д	проект
6	Трансформаторна підстанція	1	Д	проект
7	Майданчик для ДЕС	-	В	проект
8	Насосна	1	Д	проект
9	Майданчик для ТТВ	-	-	проект
10	Очисні споруди	-	-	проект
11	Санвузол для води, хозприймачення	1	Д	проект
12	Пожежні резервуари	1	Д	проект
13	Каналізаційна насосна	-	-	проект
14	Пропускний пункт - пост охорони	-	Д	проект
15	ПЗП	-	В	проект
16	Склад інвентаря	1	В	проект
17	Зона відстою вантаж. трансп. (47)	-	-	проект
18	Стоянка для легкових автомобілів (36)	-	-	проект
19	Зона відстою вантаж. трансп. (62)	-	-	проект
20	Стоянка для легкових автомобілів (48)	-	-	проект
21	Зона відстою вантаж. трансп. (63)	-	-	проект
22	Велопарковка на 25 місць	-	-	проект

06-2022 ДПТ					
Первозванівська сільська рада Кропивницького району					
Кропивницька область					
Змін	Кільк.	Арк.	Медок.	Підпис	Дата
Г.АП	Литвин				
Розробник	Литвин				
Перевірник	Литвин				
Н.контр.	Лебедева				
Детальний план території для розміщення та експлуатації основних, підсобних і допоміжних будівель та споруд підприємств переробної, машинобудівної та іншої промисловості на території Первозванівської сільської ради					
Проектний план. Схема планувальних обмежень. Схема організації руху транспорту і пішоходів М 1:1000					
				Стадія	Архиви
				ДПТ	Архиви
				ТОВ "АРЕАЛ-ПРОЕКТ" м. Кропивницький	