


# ДЕТАЛЬНИЙ ПЛАН ТЕРИТОРІЇ

"Детальний план території орієнтовною площею 14,0000 га для розміщення та експлуатації основних, підсобних і допоміжних будівель та споруд підприємств переробної, машинобудівної та іншої промисловості (код КВЦПЗД 11.02) на території Первозванівської сільської ради Кропивницького району, що обмежується зі сходу-землі промисловості, транспорту, електронних комунікацій, енергетики, оборони та іншого призначення, з півночі-землі сільськогосподарського призначення, із заходу-землі комунальної власності Первозванівської сільської ради, з півдня - кільцева дорога м. Кропивницький".

ПЛАН ЧЕРВОНИХ ЛІНІЙ

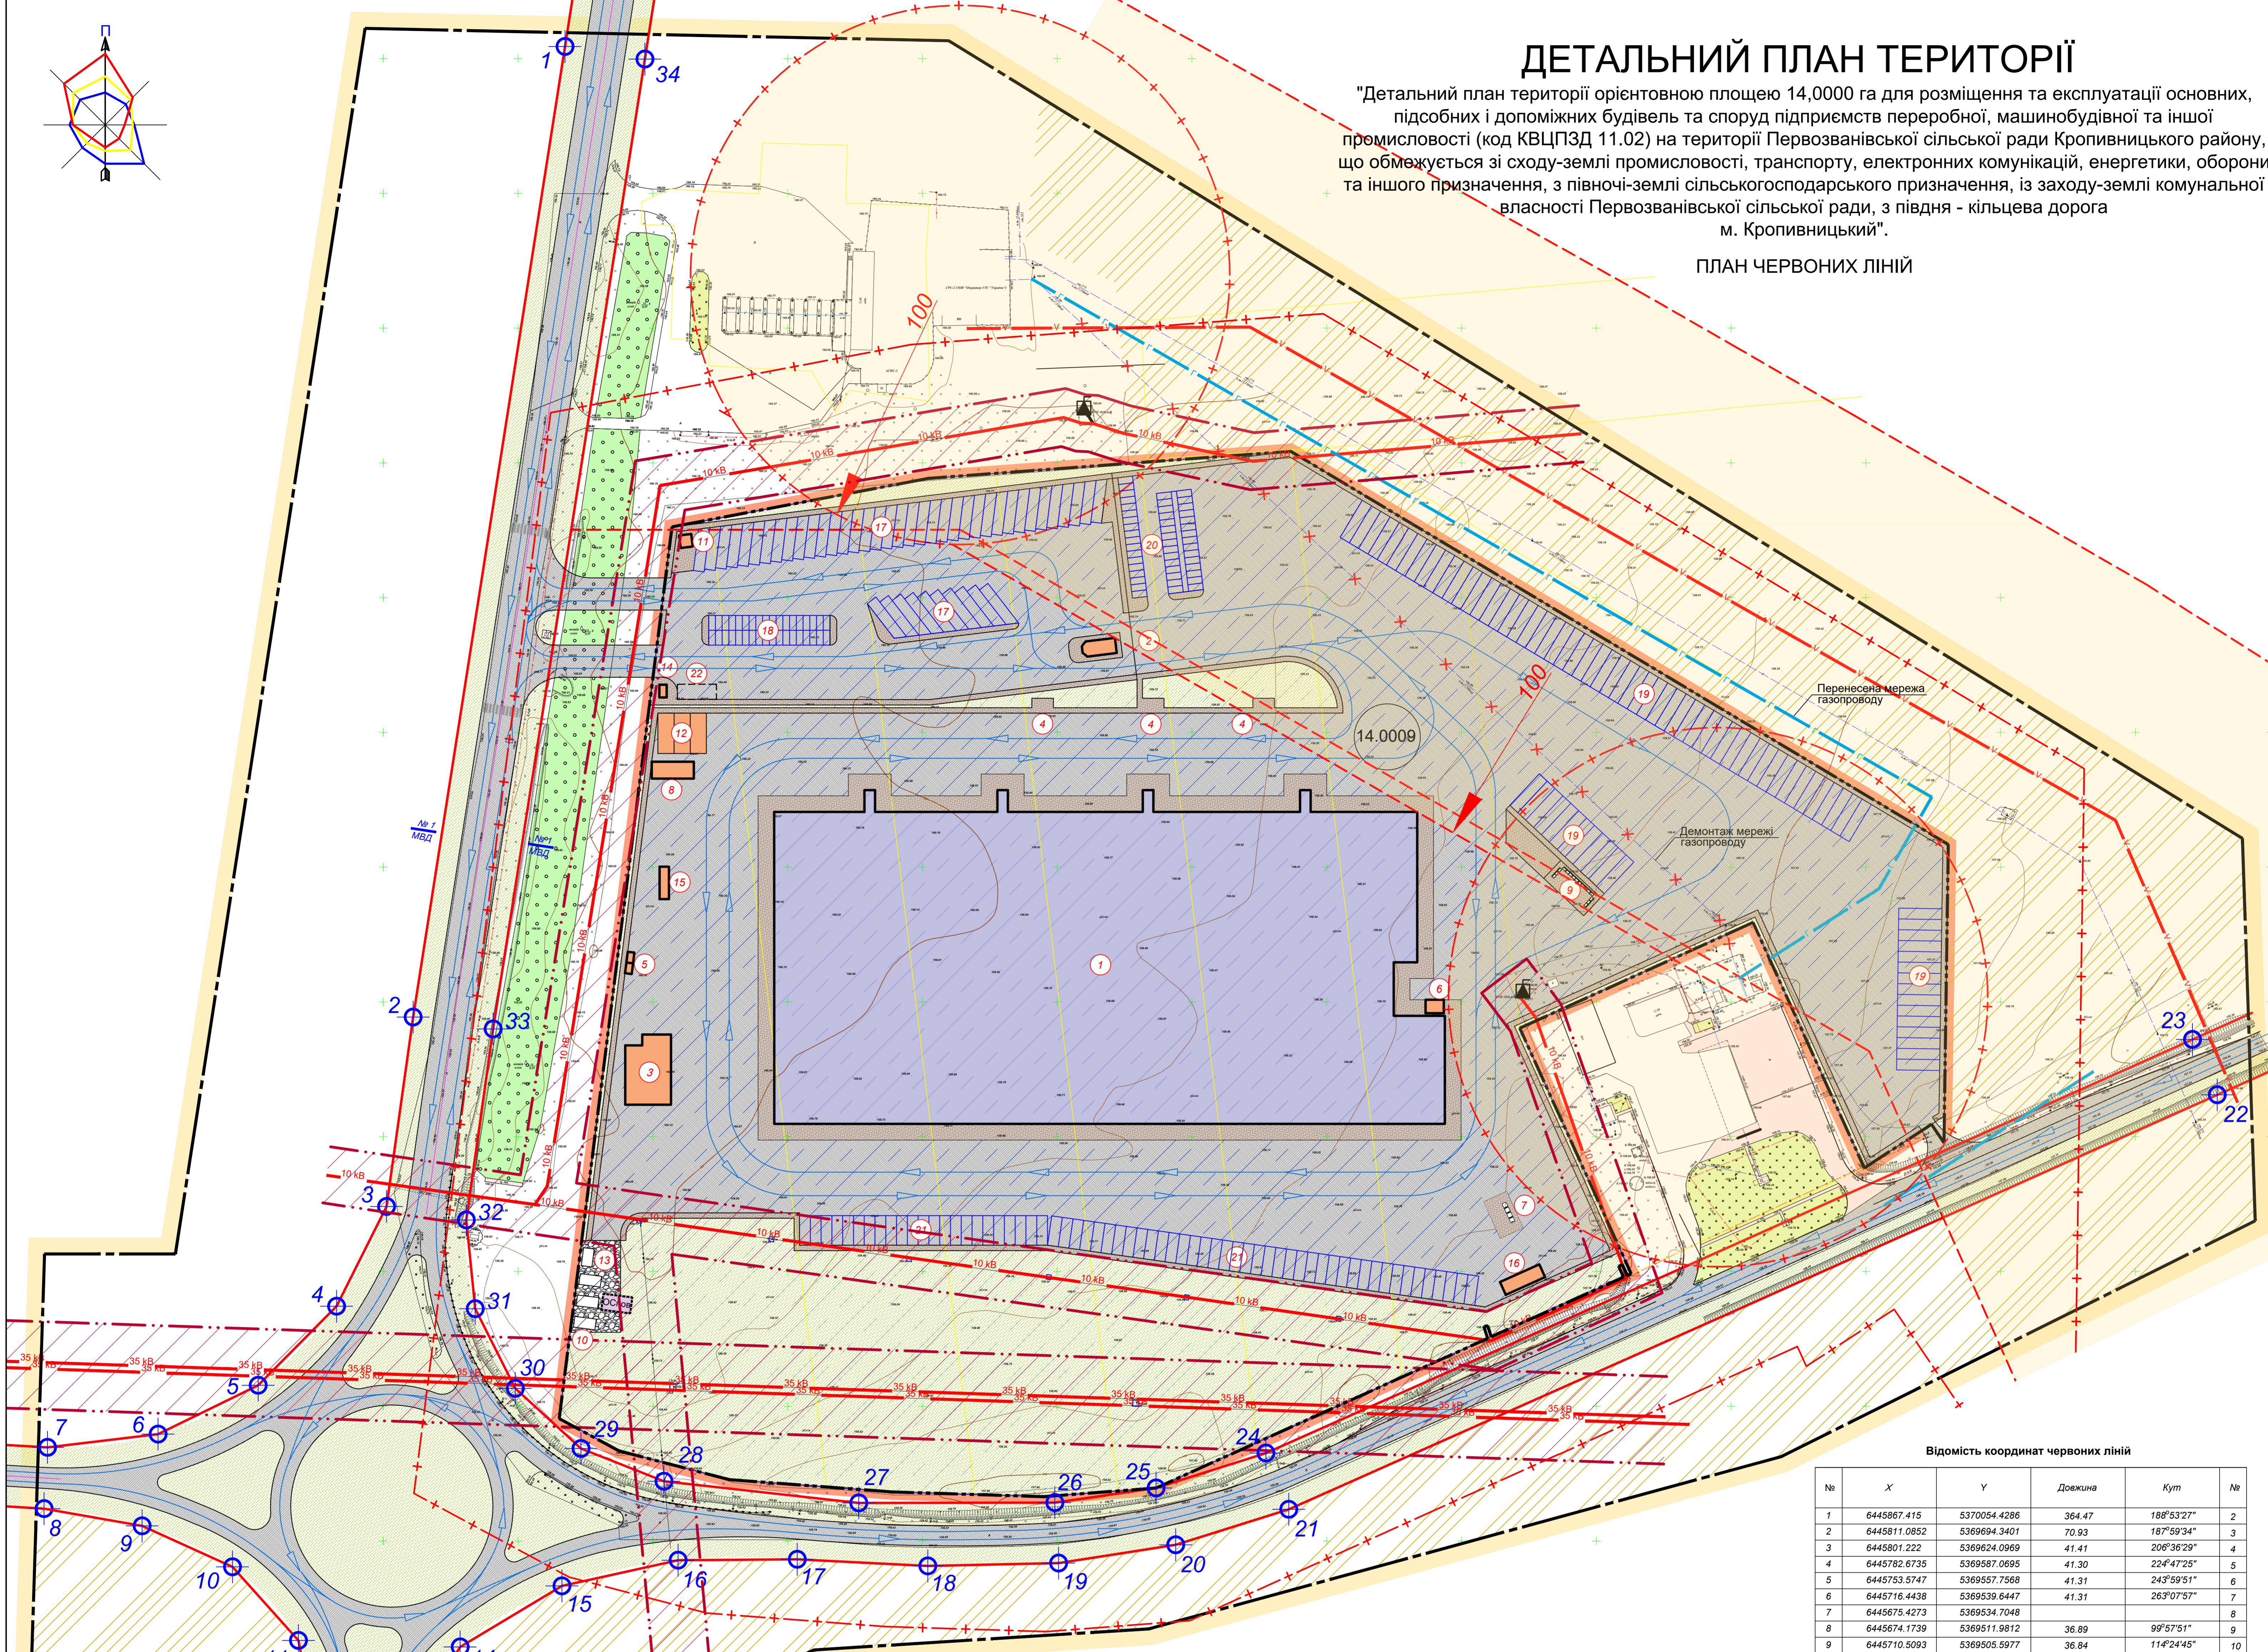

Відомість координат червоних ліній

№	X	Y	Довжина	Кут	№
1	6445867.415	5370054.4286	364.47	188°53'27"	2
2	6445811.0852	5369694.3401	70.93	187°59'34"	3
3	6445801.222	5369624.0969	41.41	206°36'29"	4
4	6445782.6735	5369587.0695	41.30	224°47'25"	5
5	6445753.5747	5369557.7668	41.31	243°59'51"	6
6	6445716.4438	5369539.6447	41.31	263°07'57"	7
7	6445676.4273	5369534.7048			8
8	6445674.1739	5369511.9812	36.89	99°57'51"	9
9	6445710.5093	5369505.5977	36.84	114°24'45"	10
10	6445744.0581	5369490.3704	36.66	138°08'02"	11
11	6445768.5239	5369463.0705	36.50	168°46'07"	12
12	6445775.6337	5369427.2668			13
13	6445805.4333	5369423.7234	43.55	31°58'33"	14
14	6445828.4982	5369460.6699	44.05	59°03'03"	15
15	6445866.2843	5369483.3284	44.11	77°32'47"	16
16	6445909.3562	5369492.8405	44.19	89°33'53"	17
17	6445953.5491	5369493.1762	48.52	92°54'24"	18
18	6446002.0043	5369490.716	48.52	88°45'34"	19
19	6446050.5105	5369491.7665	43.96	81°06'02"	20
20	6446093.9437	5369498.5675	43.96	72°34'50"	21
21	6446135.89	5369511.7282	377.22	65°56'32"	22
22	6446480.345	5369665.506			23
23	6446471.151	5369686.0418	376.41	245°56'25"	24
24	6446127.4389	5369532.5823	42.80	252°23'07"	25
25	6446086.6486	5369519.6313	37.92	261°48'02"	26
26	6446049.1176	5369514.2235	72.72	269°54'39"	27
27	6445976.3981	5369514.1103	72.72	276°20'41"	28
28	6445904.1239	5369522.1465	33.08	291°31'03"	29
29	6445873.3532	5369534.2782	33.08	312°26'12"	30
30	6445848.9425	5369556.597	33.08	333°21'22"	31
31	6445834.1098	5369586.1606	33.08	354°16'32"	32
32	6445830.8106	5369619.0715	71.56	07°59'34"	33
33	6445840.761	5369689.9358	364.23	08°53'27"	34

**Умовні позначення**

Існуючі	Проектні	Межі території

**Вулично - дорожня мережа та транспортна схема вулично - дорожня мережа червоні лінії**

	вуль вулиці
	поворотні точки червоних ліній
	номер профілю вулиці (дорозі)
	штучні споруди
	напрямки руху автомобільного транспорту
	основні шляхи руху пішоходів
	відкрита автомобільна стоянка
	пішохідний перехід
	інженерне обладнання території мережі та споруди тепло- та електропостачання повітряна лінія електропередач
	мережі газопостачання
	охоронні зони ліній електромереж
	охоронні зони мереж газопостачання
	трансформаторна електропідстанція
	очисні споруди поверхневих стічних вод
	Планувальні обмеження
	охоронна зона об'єкта
	санітарно - захисна зона

06-2022 ДТТ

Змін	Кільк	Арк.	Модок	Підпис	Дата	Первозванівська сільська рада Кропивницького району	Стадія	Аркузи	Аркуші
ГАП	Литвин					Детальний план території для розміщення та експлуатації основних, підсобних і допоміжних будівель та споруд підприємств переробної, машинобудівної та іншої промисловості на території Первозванівської сільської ради	ДПТ		
Розробник	Литвин								
Перевірив	Литвин								
Н.компр.	Лебедева								

План червоних ліній М 1:1000

ТОВ "АРЕАЛ-ПРОЕКТ" м. Кропивницький