


ДЕТАЛЬНИЙ ПЛАН ТЕРИТОРІЇ

"Детальний план території орієнтовною площею 14,0000 га для розміщення та експлуатації основних, підсобних і допоміжних будівель та споруд підприємств переробної, машинобудівної та іншої промисловості (код КВЦПЗД 11.02) на території Первозванівської сільської ради Кропивницького району, що обмежується зі сходу-землі промисловості, транспорту, електронних комунікацій, енергетики, оборони та іншого призначення, з півночі-землі сільськогосподарського призначення, із заходу-землі комунальної власності Первозванівської сільської ради, з півдня - кільцева дорога м. Кропивницький".

СХЕМА ІНЖЕНЕРНОЇ ПІДГОТОВКИ ТЕРИТОРІЇ ТА ВЕРТИКАЛЬНОГО ПЛАНУВАННЯ

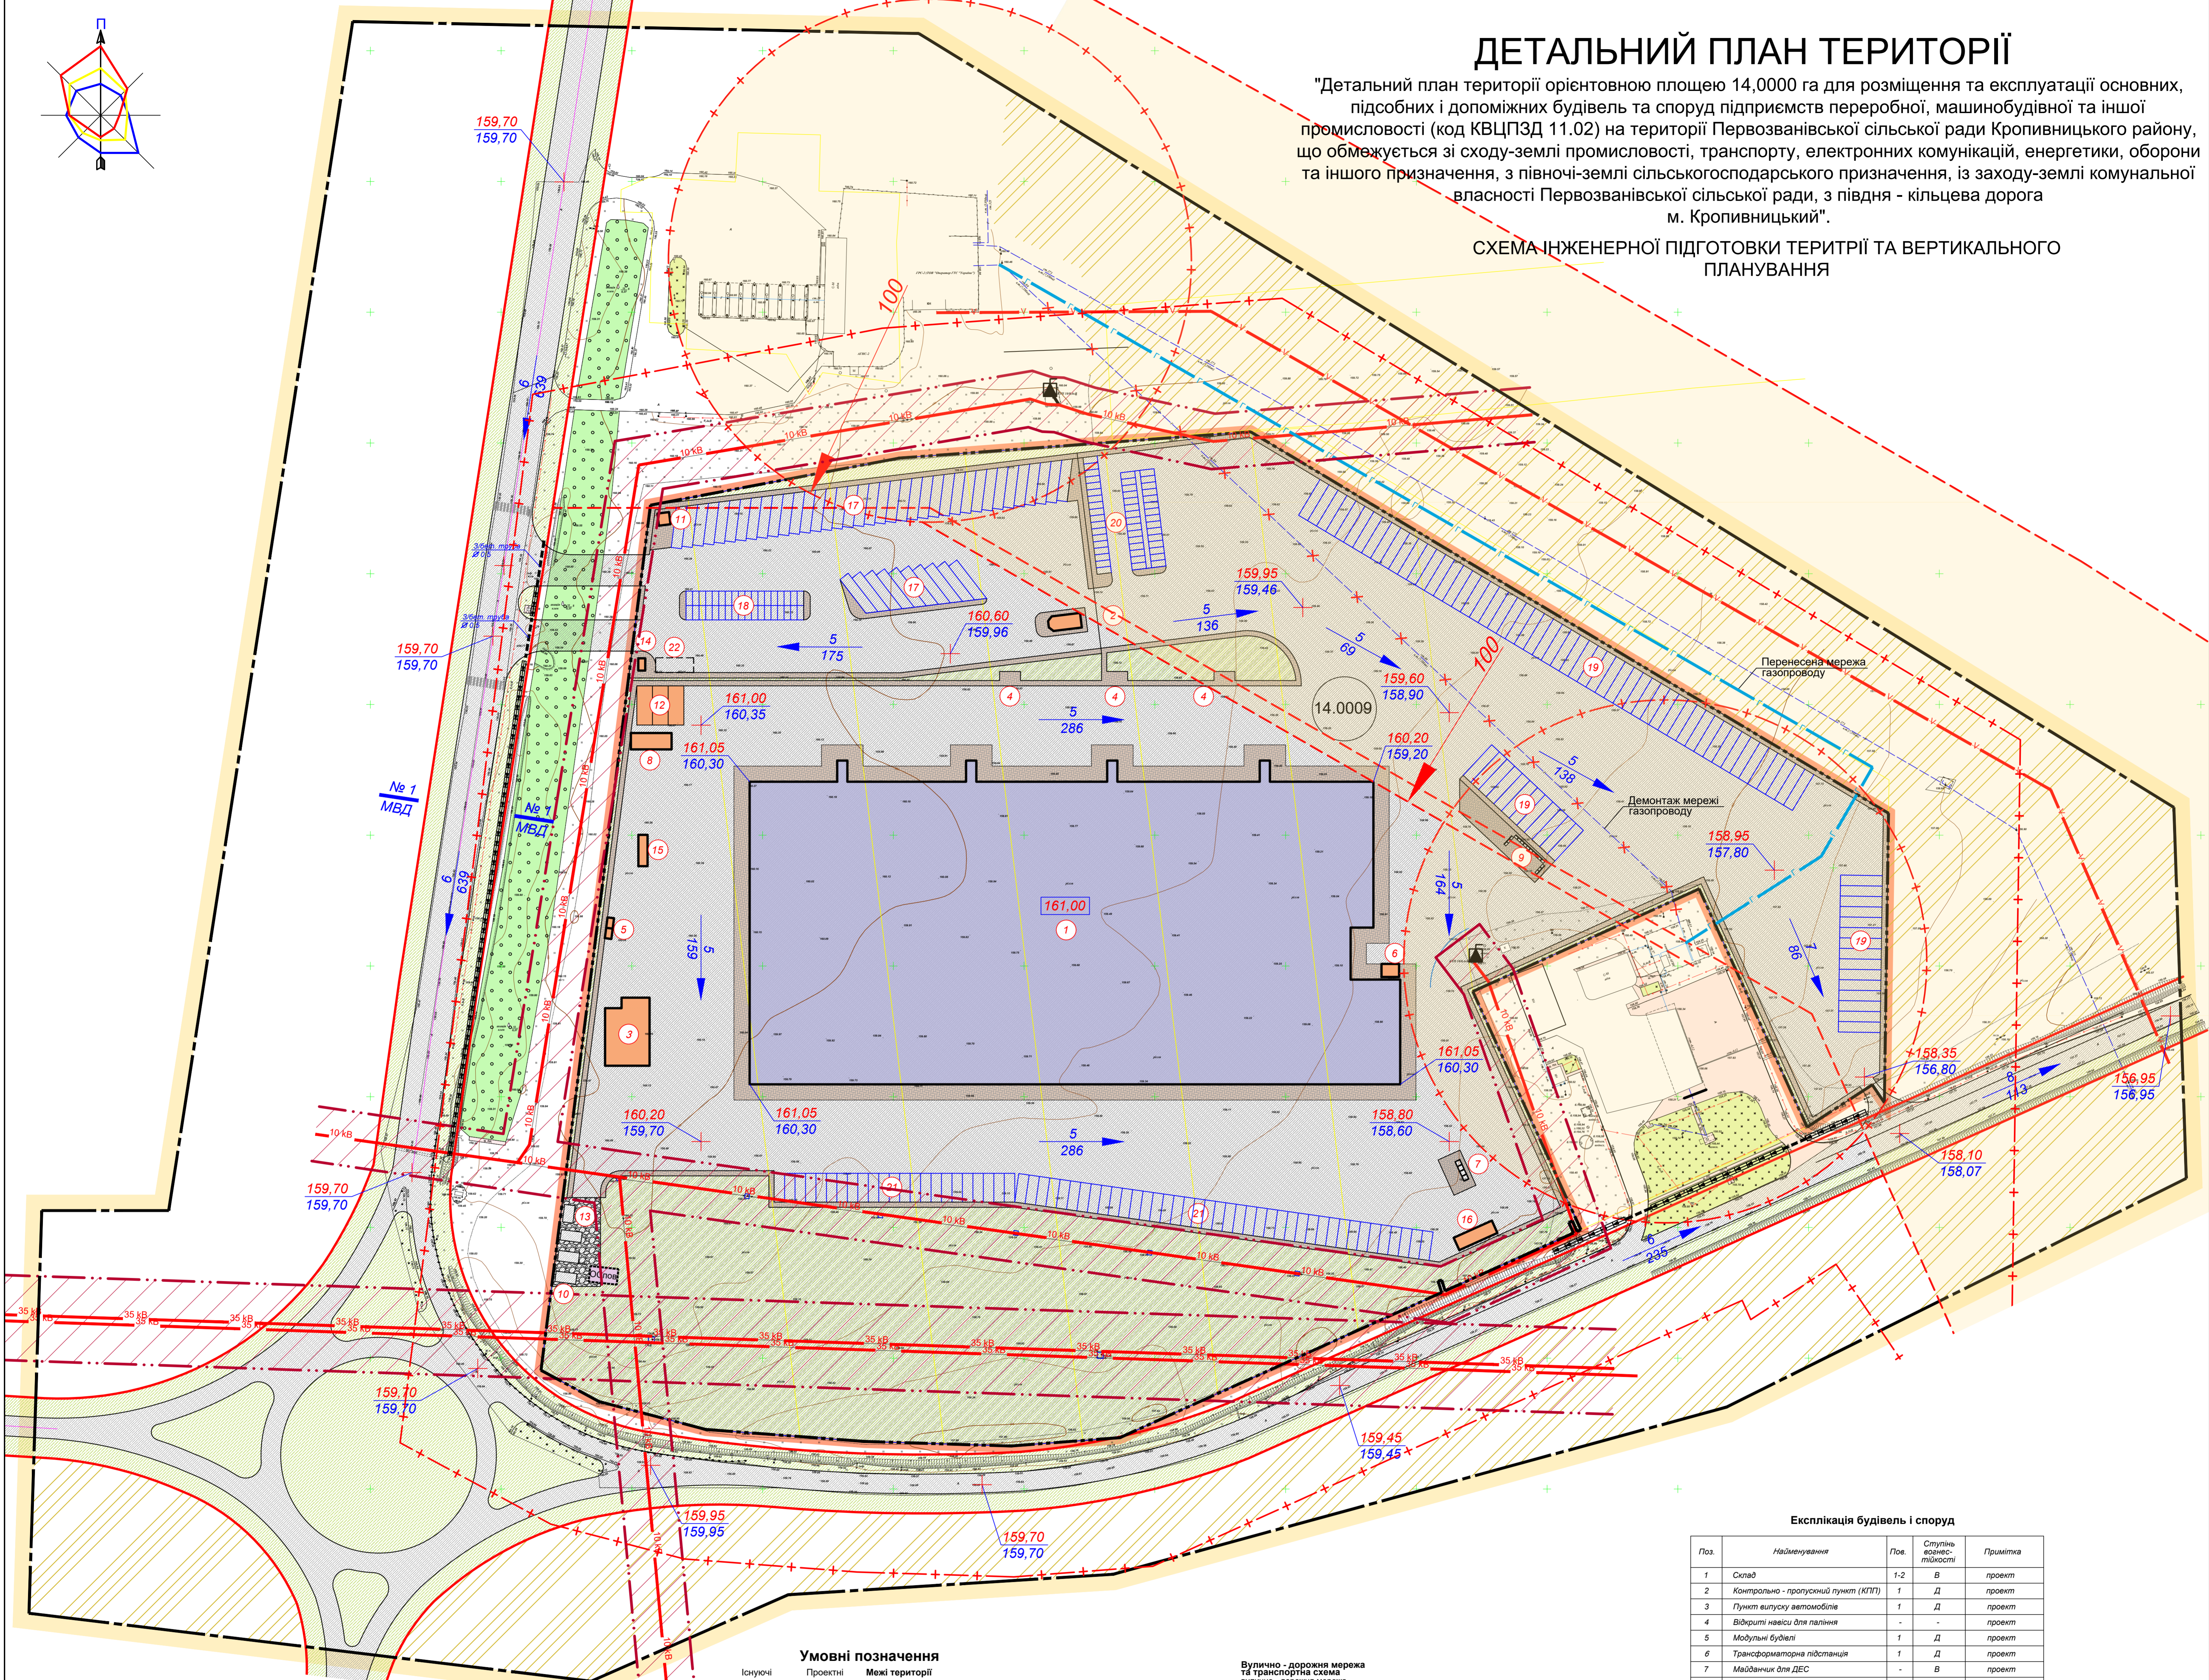

Умовні позначення

Існуючі	Проектні	Межі території
[Symbol]	[Symbol]	межі території опрацювання
[Symbol]	[Symbol]	межі території, щодо якої здійснюється детальне планування
[Symbol]	[Symbol]	межі земельних ділянок, згідно земельного кадастру
[Symbol]	[Symbol]	Функціональне призначення території
[Symbol]	[Symbol]	територія (виробнича) для розміщення та експлуатації основних, підсобних і допоміжних будівель та споруд підприємств переробної, машинобудівної та іншої промисловості
[Symbol]	[Symbol]	територія сільськогосподарського призначення
[Symbol]	[Symbol]	територія озеленення загального користування
[Symbol]	[Symbol]	територія транспортної інфраструктури
[Symbol]	[Symbol]	Покриття поверхні
[Symbol]	[Symbol]	асфальтове покриття
[Symbol]	[Symbol]	плитня
[Symbol]	[Symbol]	озеленення
[Symbol]	[Symbol]	Будівлі та споруди
[Symbol]	[Symbol]	виробнича будівля
[Symbol]	[Symbol]	допоміжні виробничі будівля
[Symbol]	[Symbol]	господарська будівля
[Symbol]	[Symbol]	площа земельної ділянки (ва)

Вулично-дорожня мережа та транспортна схема

[Symbol]	вулично-дорожня мережа
[Symbol]	вулиця, дорога
[Symbol]	номер профілю вулиці (дороги)
[Symbol]	№ 7 МВД
[Symbol]	Інженерне обладнання території
[Symbol]	мережа тепло- та електропостачання
[Symbol]	мережа газопостачання
[Symbol]	мережі газопостачання
[Symbol]	охоронні зони ліній електромереж
[Symbol]	охоронні зони мереж газопостачання
[Symbol]	трансформаторна електростанція
[Symbol]	очисні споруди поверхневих стічних вод
[Symbol]	Вертикальне планування
[Symbol]	лоток для відведення поверхневих вод
[Symbol]	З/бет. труба Ø 0,5
[Symbol]	проектна позначка висоти
[Symbol]	98,65
[Symbol]	98,65
[Symbol]	ухил (%), напрям стoku, відстань
[Symbol]	8
[Symbol]	42

Експлікація будівель і споруд

Поз.	Найменування	Пов.	Ступінь завершеності	Примітка
1	Склад	1-2	В	проект
2	Контрольно-пропускний пункт (КПП)	1	Д	проект
3	Пункт випуску автомобілів	1	Д	проект
4	Відкриті навіси для палива	-	-	проект
5	Модульні будівлі	1	Д	проект
6	Трансформаторна підстанція	1	Д	проект
7	Майданчик для ДЕС	-	В	проект
8	Насосна	1	Д	проект
9	Майданчик для ТТВ	-	-	проект
10	Очисні споруди	-	-	проект
11	Санвузол для воєл. козирміщення	1	Д	проект
12	Пожежні резервуари	1	Д	проект
13	Каналізаційна насосна	-	-	проект
14	Пропускний пункт - пост охорони	-	Д	проект
15	ПЗП	-	В	проект
16	Склад інвентаря	1	В	проект
17	Зона відстою вантаж. транс. (47)	-	-	проект
18	Стовпчик для легкових автомобілів (36)	-	-	проект
19	Зона відстою вантаж. транс. (48)	-	-	проект
20	Стовпчик для легкових автомобілів (62)	-	-	проект
21	Зона відстою вантаж. транс. (63)	-	-	проект
22	Велопарковка на 25 місць	-	-	проект

06-2022-ДПТ					
Первозванівська сільська рада Кропивницького району Кіровоградської області					
Змін	Кільк.	Арк.	Місок.	Літочисл.	Дата
ГАП	Литвин				Детальний план території для розміщення та експлуатації основних, підсобних і допоміжних будівель та споруд підприємств переробної, машинобудівної та іншої промисловості на території Первозванівської сільської ради
Розробник	Литвин				Стадія
Перевірив	Литвин				Архиви
Н.контр.	Лебедева				ДПТ
Схема інженерної підготовки та вертикального планування М 1:1000				ТОВ "АРЕАЛ-ПРОЕКТ" м. Кропивницький	