


ДЕТАЛЬНИЙ ПЛАН ТЕРИТОРІЇ

"Детальний план території орієнтовною площею 14,0000 га для розміщення та експлуатації основних, підсобних і допоміжних будівель та споруд підприємств переробної, машинобудівної та іншої промисловості (код КВЦПЗД 11.02) на території Первозванівської сільської ради Кропивницького району, що обмежується зі сходу-землі промисловості, транспорту, електронних комунікацій, енергетики, оборони та іншого призначення, з півночі-землі сільськогосподарського призначення, із заходу-землі комунальної власності Первозванівської сільської ради, з півдня - кільцева дорога м. Кропивницький".

СХЕМА ІНЖЕНЕРНИХ МЕРЕЖ, СПОРУД

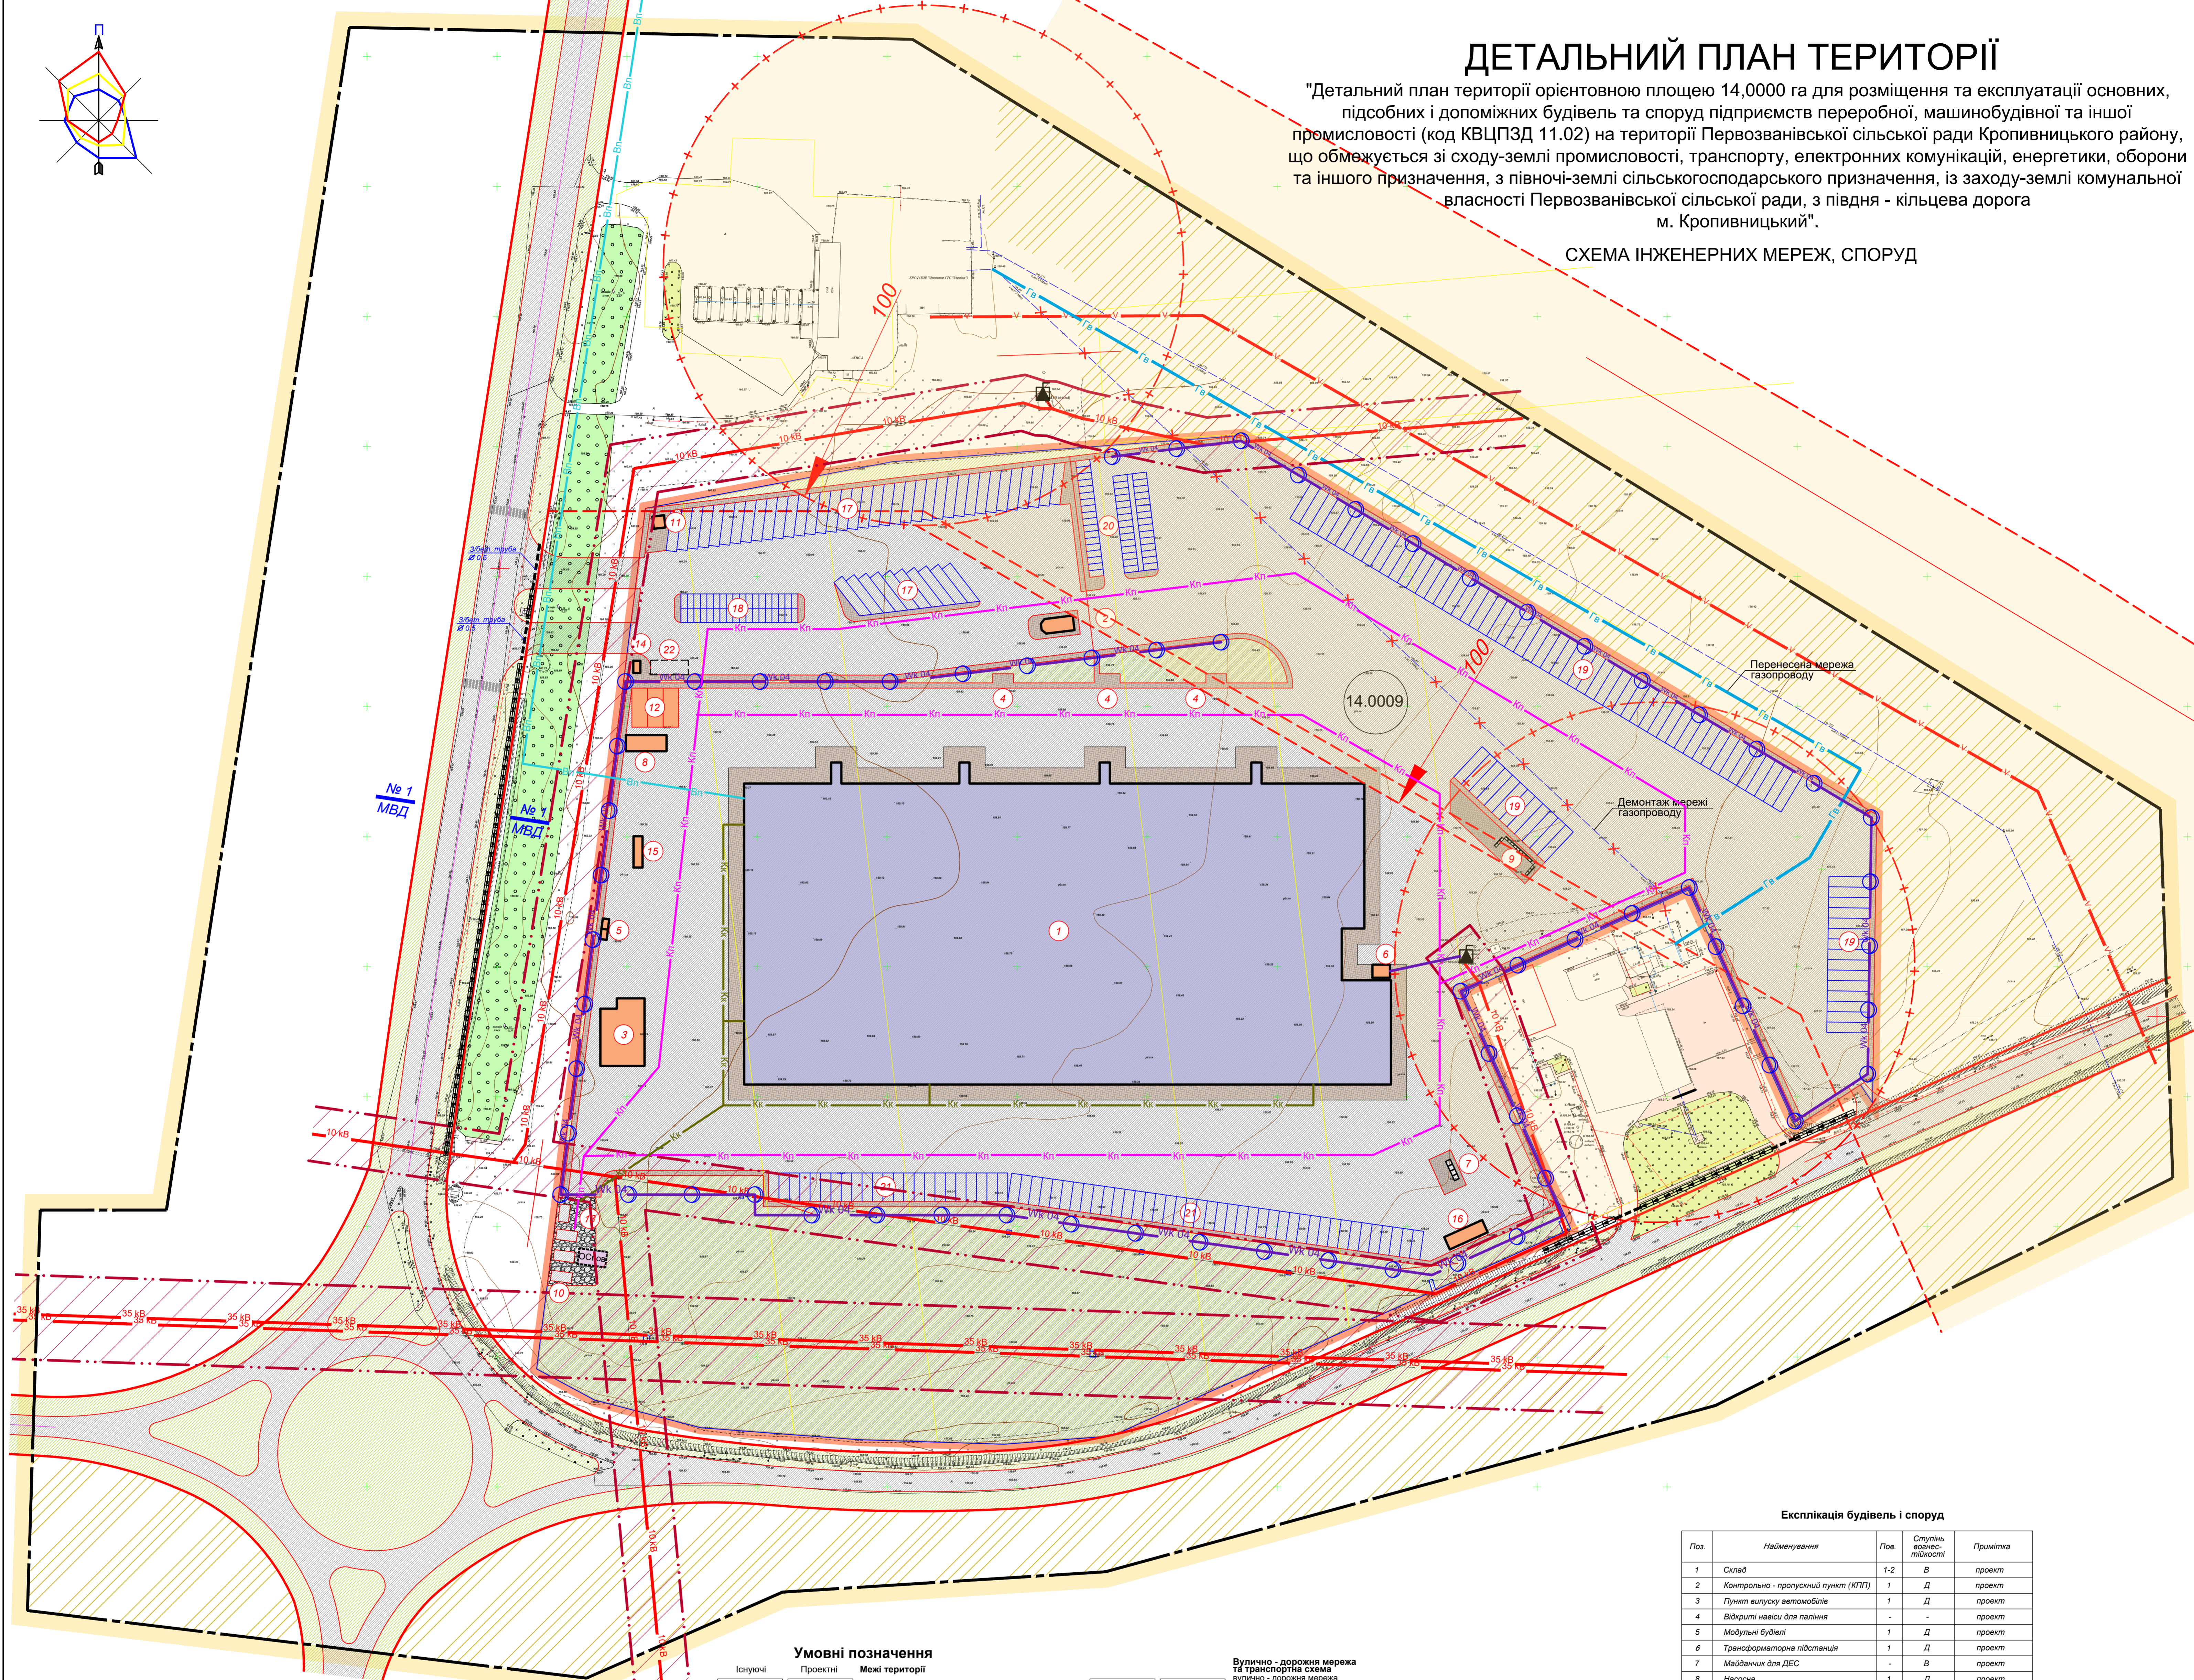

Умовні позначення

Існуючі	Проекту	Межі території

Вулично - дорожня мережа та транспортна схема

вулично - дорожня мережа
вулиця, дорога

№ 7
СВД

номер профілю вулиці (дороз)

Інженерне обладнання території
мережі та споруди тепло- та електропостачання

повітряна лінія електропередач

10 кВ

газопровід високого тиску

ГВ

кабельна лінія електропередач

ВК 04

мережі господарсько-питного водопроводу

ВП

каналізаційна мережа комунальної каналізації

КК

каналізаційна мережа відведення поверхневих стоків

КП

трансформаторна електростанція

електроопора

охоорні зони ліній електромереж

охоорні зони мереж газопостачання

трансформаторна електростанція

очисні споруди поверхневих стічних вод

Вертикальне планування

лоток для відведення поверхневих вод

3/бет. труба Ø 0,5

Експлікація будівель і споруд

Поз.	Найменування	Пов.	Ступінь введено-тітості	Примітка
1	Склад	1-2	В	проект
2	Контрольно - пропускний пункт (КПП)	1	Д	проект
3	Пункт випуску автомобілів	1	Д	проект
4	Відкриті навіси для паління	-	-	проект
5	Модуль будівлі	1	Д	проект
6	Трансформаторна підстанція	1	Д	проект
7	Майданчик для ДЕС	-	В	проект
8	Насосна	1	Д	проект
9	Майданчик для ТТВ	-	-	проект
10	Очисні споруди	-	Д	проект
11	Санвузол для води, хозпризначення	1	Д	проект
12	Пожежні резервуари	1	Д	проект
13	Каналізаційне насосна	-	-	проект
14	Пропускний пункт - пост охорони	-	Д	проект
15	ПЗП	-	В	проект
16	Склад інвентаря	1	В	проект
17	Зона відстою вантажн. трансп. (47)	-	-	проект
18	Стоянка для легкових автомобілів (36)	-	-	проект
19	Зона відстою вантажн. трансп. (62)	-	-	проект
20	Стоянка для легкових автомобілів (48)	-	-	проект
21	Зона відстою вантажн. трансп. (63)	-	-	проект
22	Велопарковка на 25 місць	-	-	проект

06-2022 ДПТ					
Первозванівська сільська рада Кропивницького району					
Змін.	Кільк.	Арк.	Масш.	Підпис	Дата
Розробив	Литвин				
Перевірив	Литвин				
Н.контр.	Лебедева				
Схема інженерних мереж, споруд М 1:1000					ТОВ "АРЕАЛ-ПРОЕКТ" м. Кропивницький