
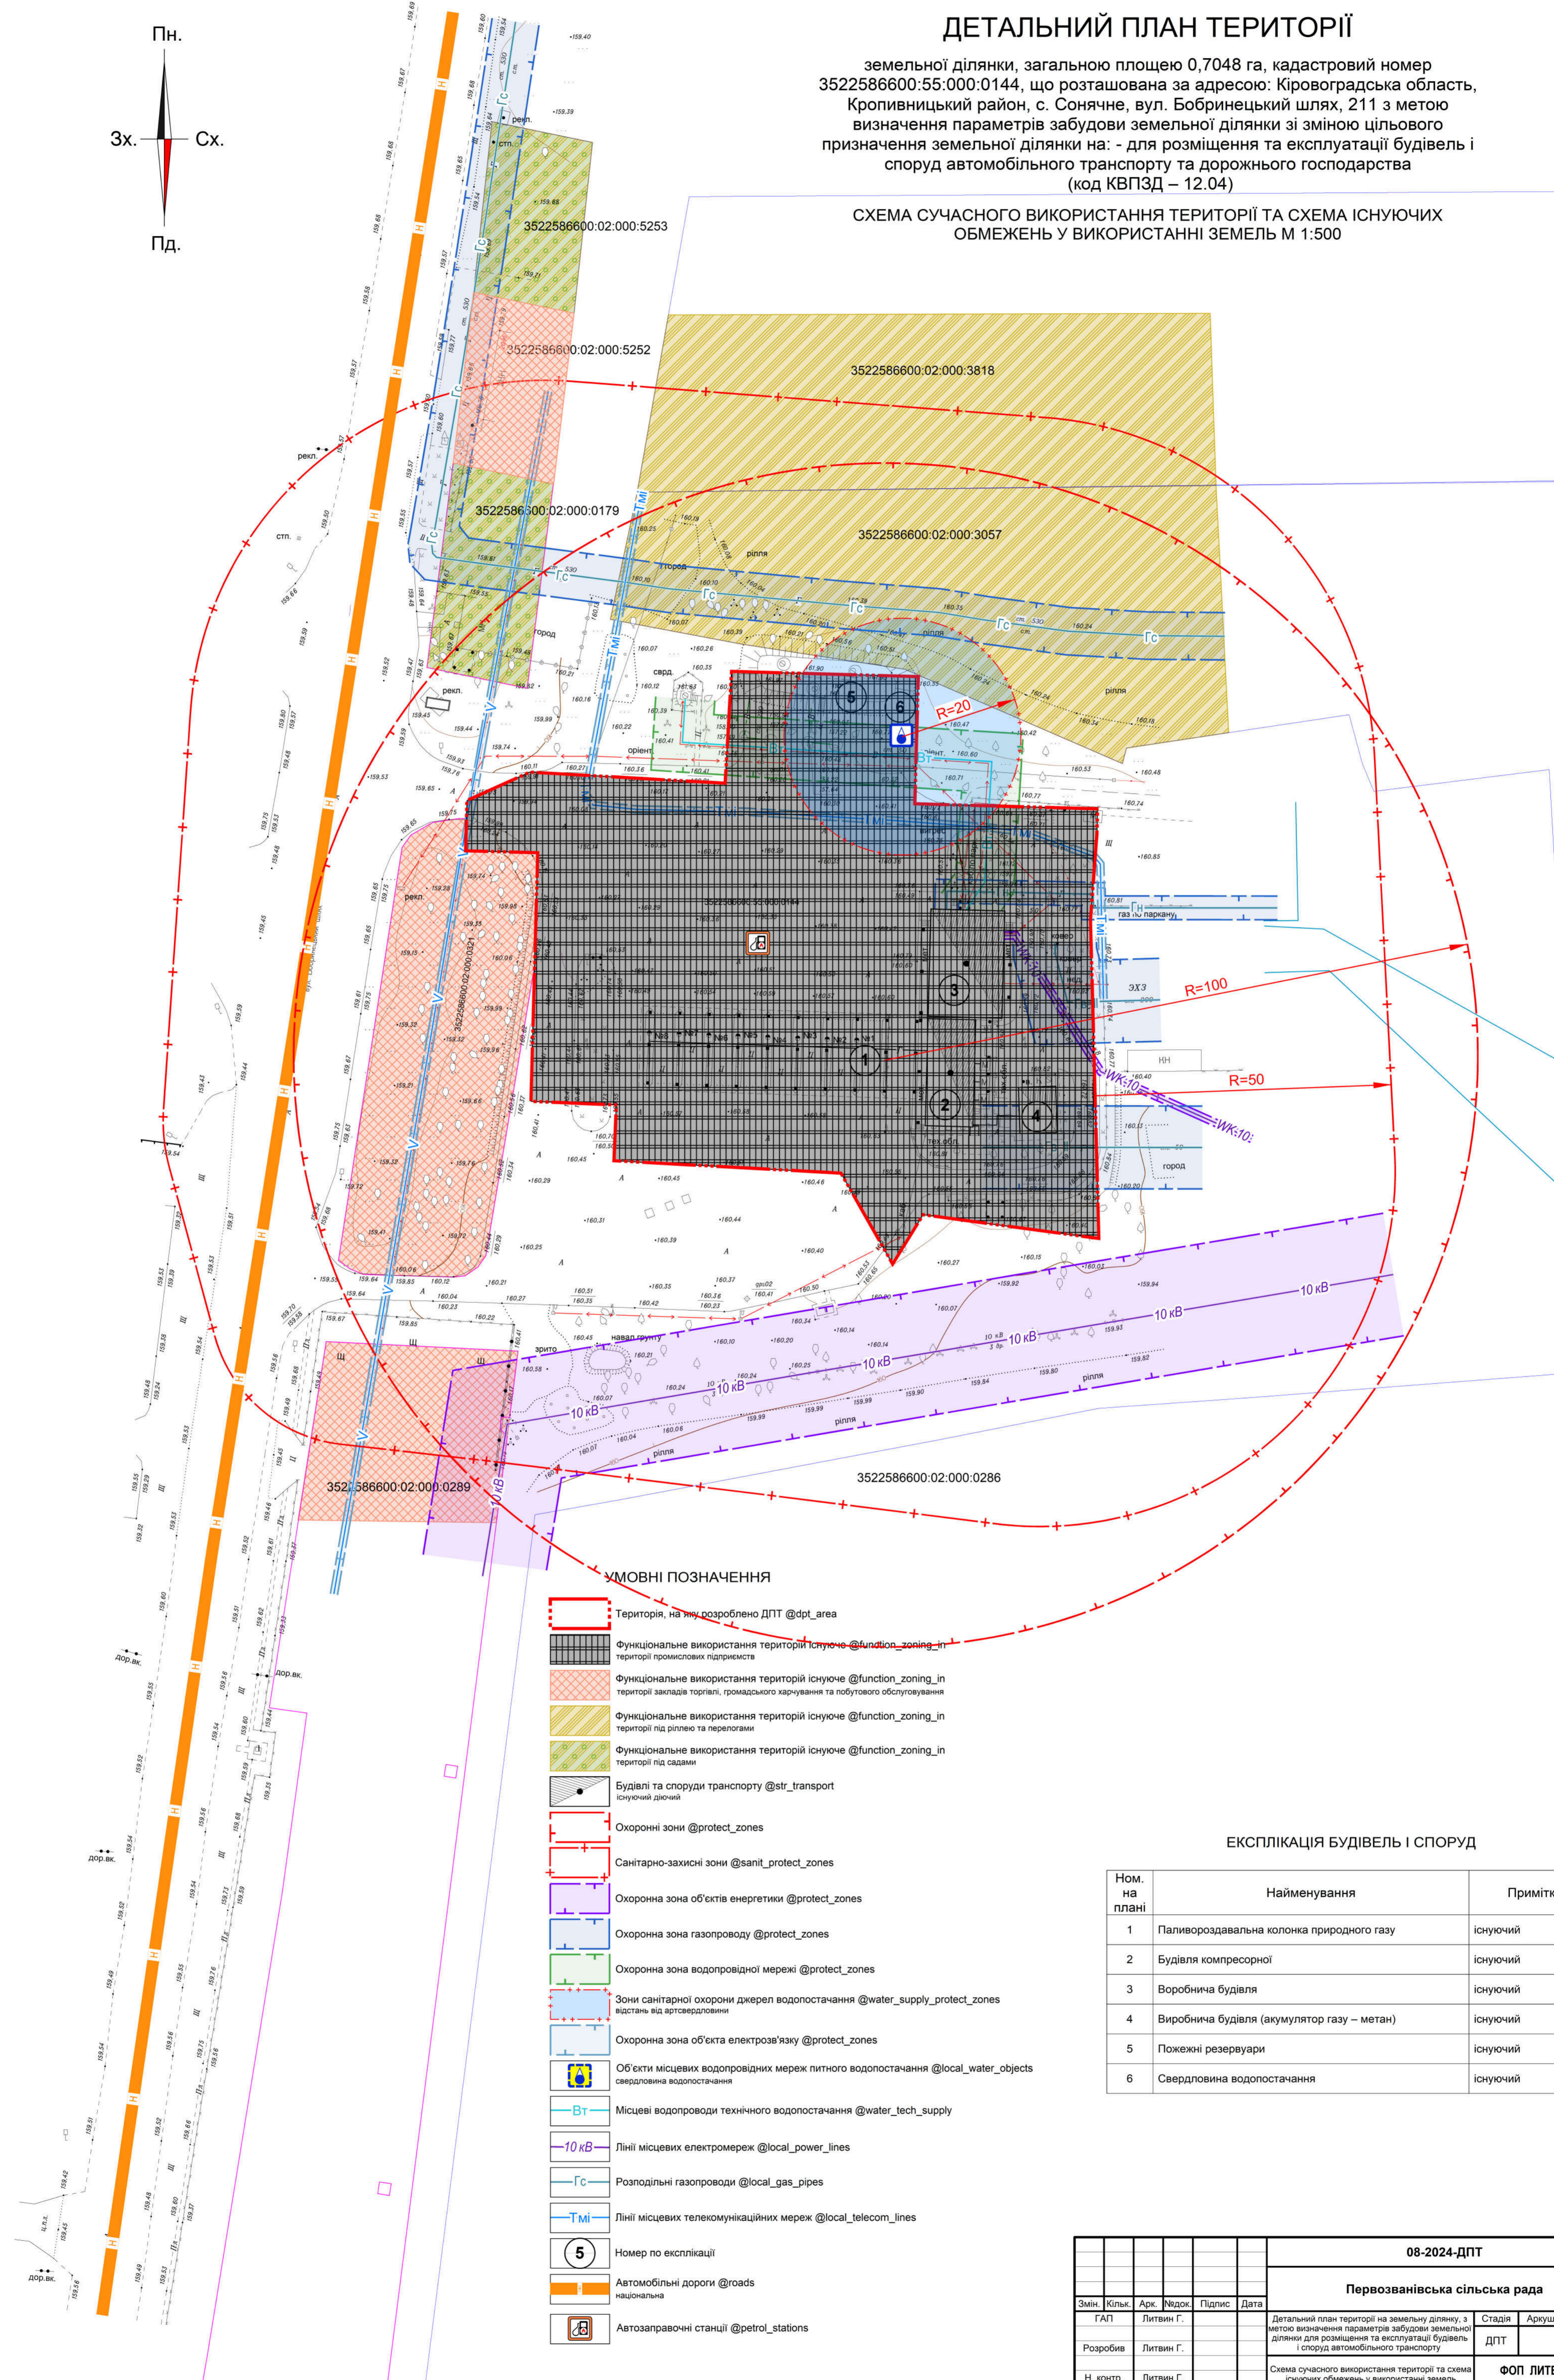


# ДЕТАЛЬНИЙ ПЛАН ТЕРИТОРІЇ

земельної ділянки, загальною площею 0,7048 га, кадастровий номер 3522586600:55:000:0144, що розташована за адресою: Кіровоградська область, Кропивницький район, с. Сонячне, вул. Бобринецький шлях, 211 з метою визначення параметрів забудови земельної ділянки зі зміною цільового призначення земельної ділянки на: - для розміщення та експлуатації будівель і споруд автомобільного транспорту та дорожнього господарства (код КВПЗД – 12.04)

СХЕМА СУЧАСНОГО ВИКОРИСТАННЯ ТЕРИТОРІЇ ТА СХЕМА ІСНУЮЧИХ ОБМЕЖЕНЬ У ВИКОРИСТАННІ ЗЕМЕЛЬ М 1:500

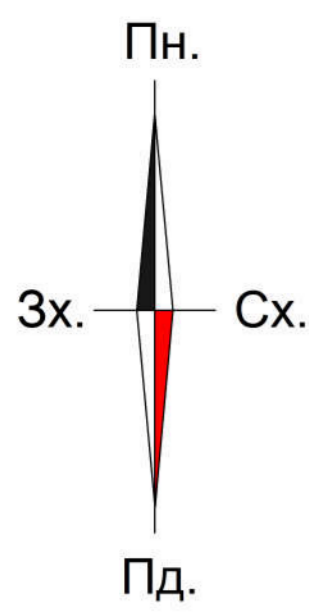

## УМОВНІ ПОЗНАЧЕННЯ

- Територія, на якій розроблено ДПТ @dpt\_area
- Функціональне використання території існуюче @function\_zoning\_in території промислових підприємств
- Функціональне використання території існуюче @function\_zoning\_in території закладів торгівлі, громадського харчування та побутового обслуговування
- Функціональне використання території існуюче @function\_zoning\_in території під ріллям та перелогами
- Функціональне використання території існуюче @function\_zoning\_in території під садами
- Будівлі та споруди транспорту @str\_transport існуючі ділянки
- Охоронні зони @protect\_zones
- Санітарно-захисні зони @sanit\_protect\_zones
- Охоронна зона об'єктів енергетики @protect\_zones
- Охоронна зона газопроводу @protect\_zones
- Охоронна зона водопровідної мережі @protect\_zones
- Зони санітарної охорони джерел водопостачання @water\_supply\_protect\_zones відстань від артезианщини
- Охоронна зона об'єкта електрозв'язку @protect\_zones
- Об'єкти місцевих водопровідних мереж питного водопостачання @local\_water\_objects свердловина водопостачання
- Місцеві водопроводи технічного водопостачання @water\_tech\_supply
- Лінії місцевих електромереж @local\_power\_lines
- Розподільні газопроводи @local\_gas\_pipes
- Лінії місцевих телекомунікаційних мереж @local\_telecom\_lines
- Номер по експлікації
- Автомобільні дороги @roads національна
- Автозаправочні станції @petrol\_stations

## ЕКСПЛІКАЦІЯ БУДІВЕЛЬ І СПОРУД

Ном. на плані	Найменування	Примітка
1	Паливороздавальна колонка природного газу	існуючий
2	Будівля компресорної	існуючий
3	Воробинича будівля	існуючий
4	Виробнича будівля (аккумулятор газу – метан)	існуючий
5	Пожежні резервуари	існуючий
6	Свердловина водопостачання	існуючий

08-2024-ДПТ					
Первозванівська сільська рада					
Змін.	Кільк.	Арк.	Недок.	Підпис	Дата
ГАП	Литвин Г.				
Розробив	Литвин Г.				
Н. контр.	Литвин Г.				

Детальний план території на земельну ділянку, з метою визначення параметрів забудови земельної ділянки для розміщення та експлуатації будівель і споруд автомобільного транспорту

Схема сучасного використання території та схема існуючих обмежень у використанні земель М 1:500

Стадія Аркуш Аркуші

ДПТ

ФОП ЛИТВИН Г.М.  
м. Кропивницький