
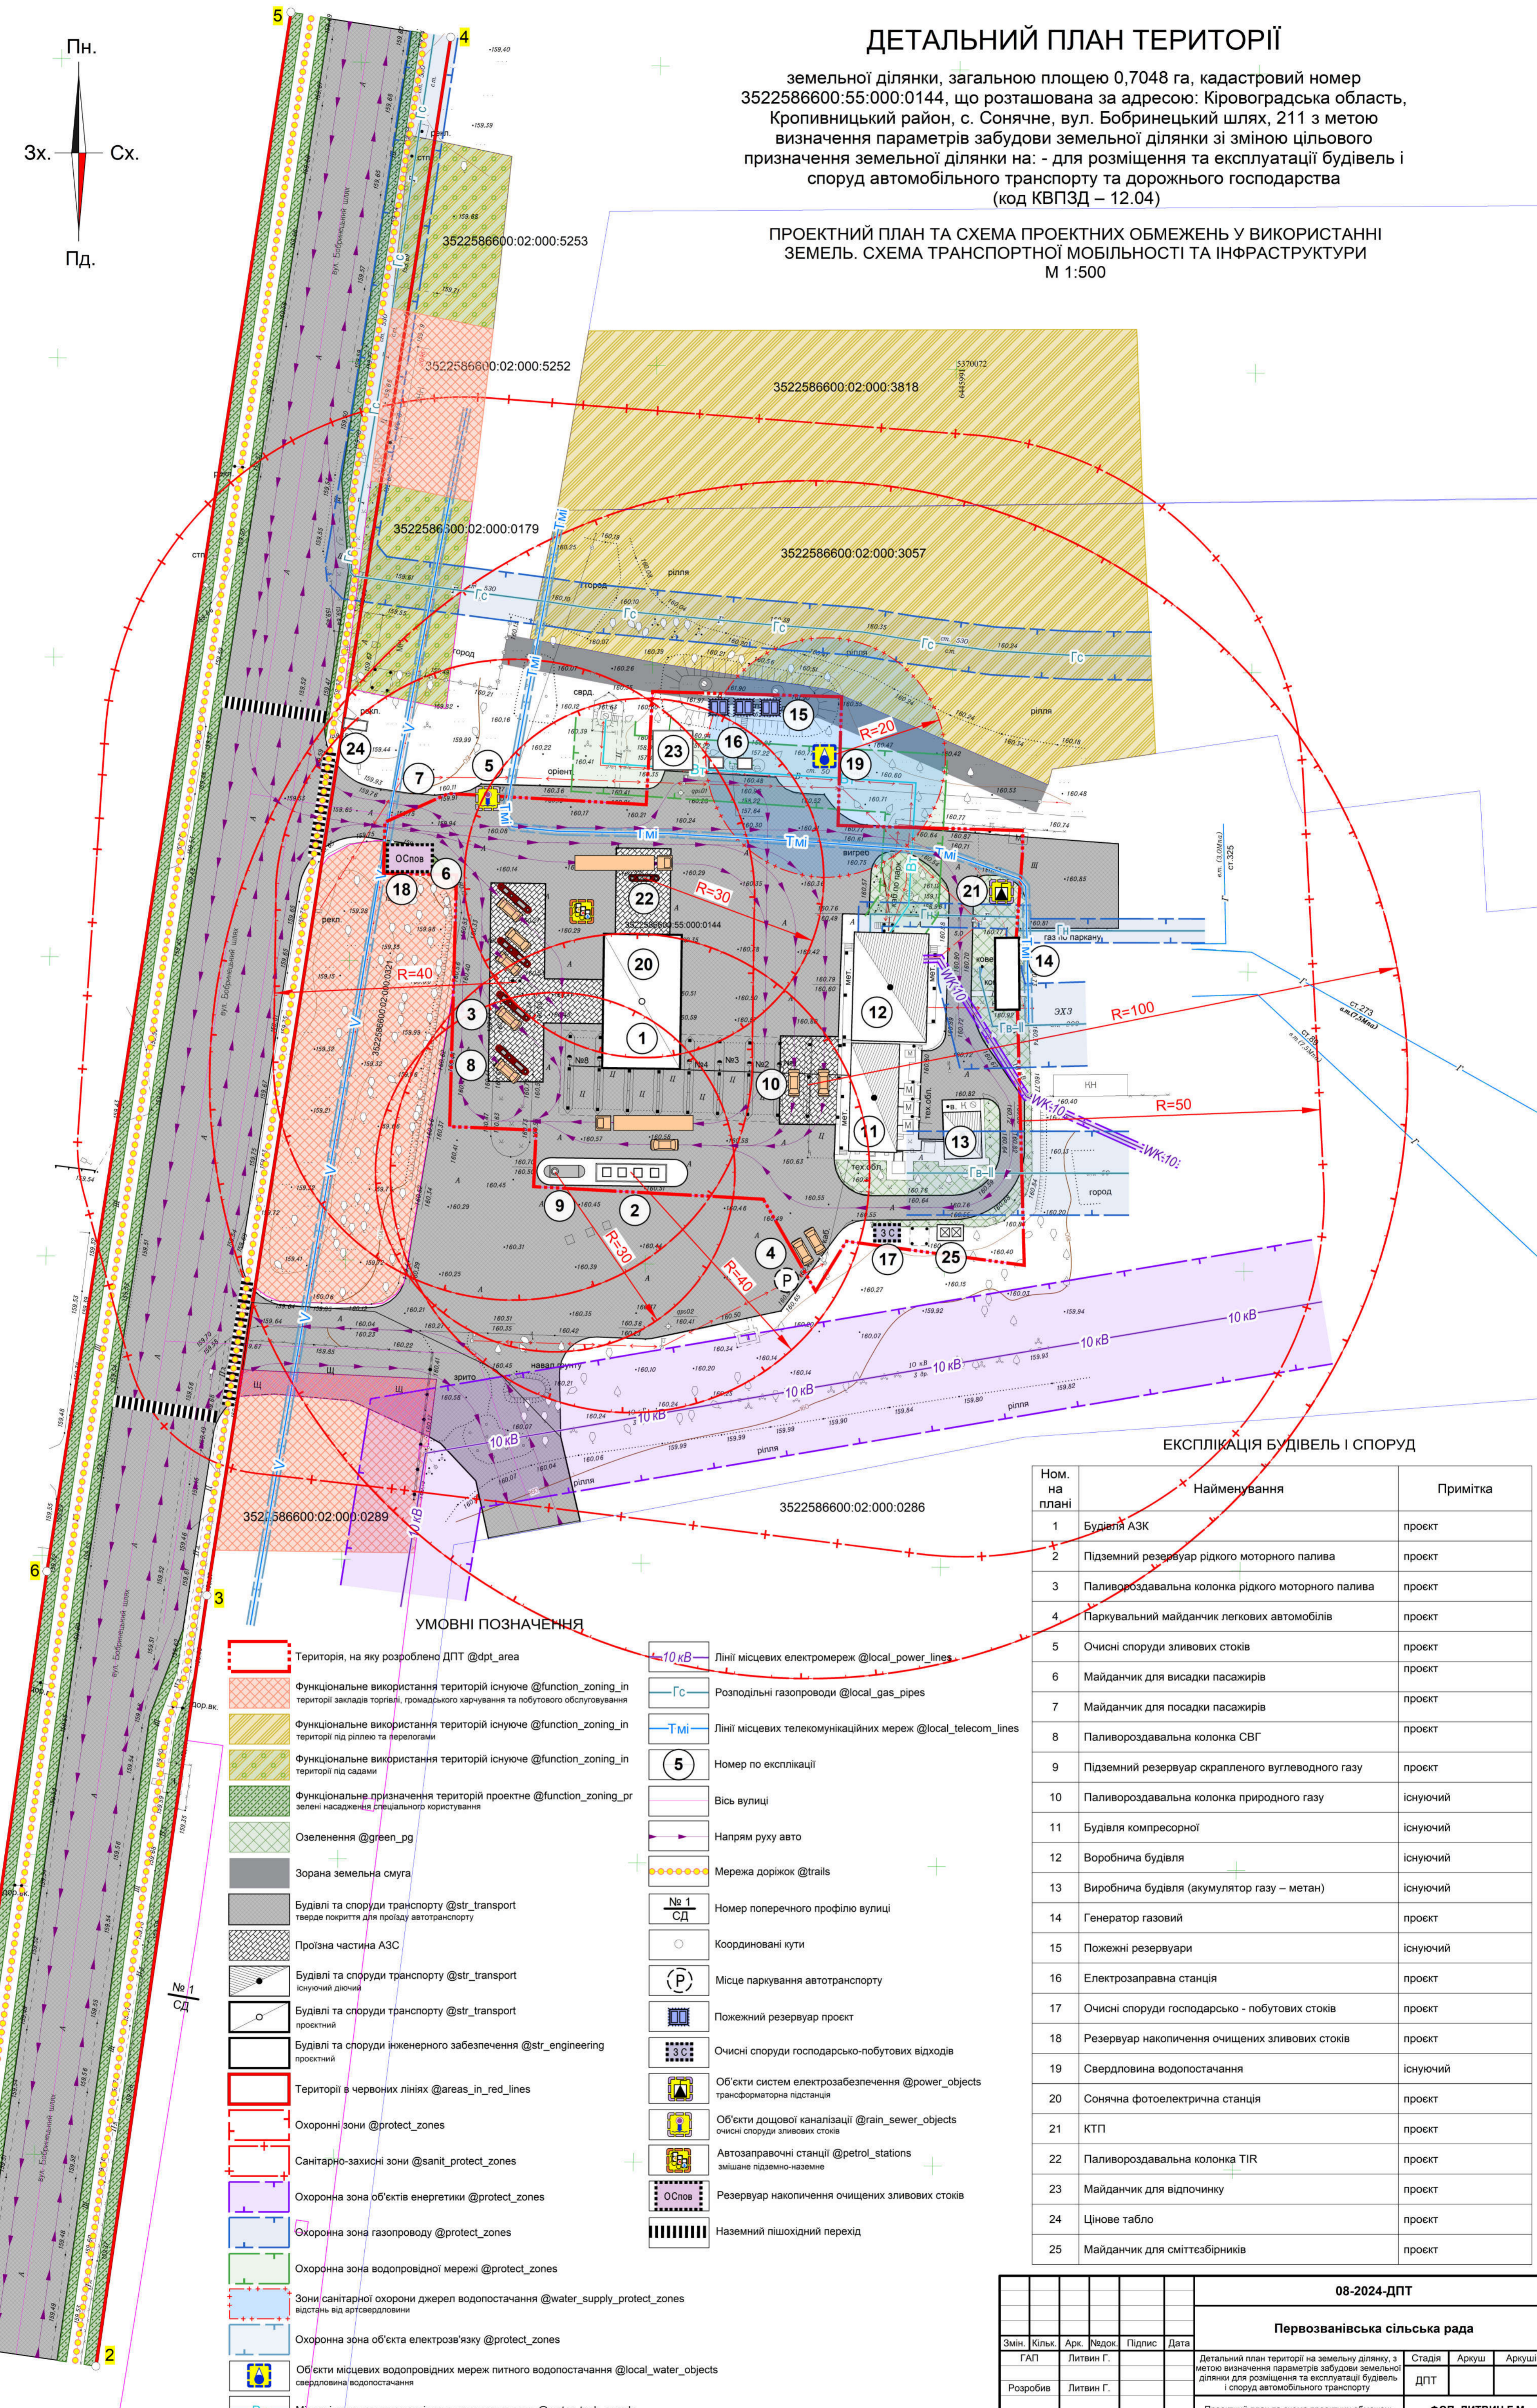


# ДЕТАЛЬНИЙ ПЛАН ТЕРИТОРІЇ

земельної ділянки, загальною площею 0,7048 га, кадастровий номер 3522586600:55:000:0144, що розташована за адресою: Кіровоградська область, Кропивницький район, с. Сонячне, вул. Бобринецький шлях, 211 з метою визначення параметрів забудови земельної ділянки зі зміною цільового призначення земельної ділянки на: - для розміщення та експлуатації будівель і споруд автомобільного транспорту та дорожнього господарства (код КВПЗД – 12.04)

ПРОЕКТНИЙ ПЛАН ТА СХЕМА ПРОЕКТНИХ ОБМЕЖЕНЬ У ВИКОРИСТАННІ ЗЕМЕЛЬ. СХЕМА ТРАНСПОРТНОЇ МОБІЛЬНОСТІ ТА ІНФРАСТРУКТУРИ М 1:500

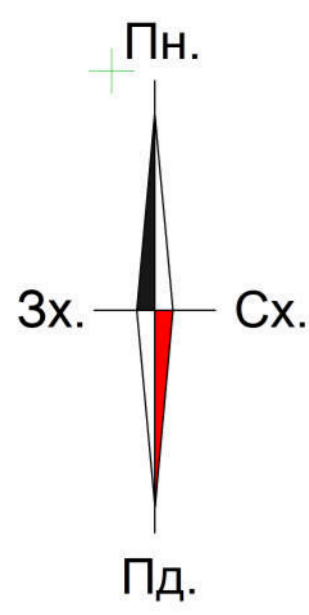

## ЕКСПЛІКАЦІЯ БУДІВЕЛЬ І СПОРУД

Ном. на плані	Найменування	Примітка
1	Будівля АЗК	проект
2	Підземний резервуар рідкого моторного палива	проект
3	Паливороздавальна колонка рідкого моторного палива	проект
4	Паркувальний майданчик легкових автомобілів	проект
5	Очисні споруди зливових стоків	проект
6	Майданчик для висадки пасажирів	проект
7	Майданчик для посадки пасажирів	проект
8	Паливороздавальна колонка СВГ	проект
9	Підземний резервуар скрапленого вуглеводного газу	проект
10	Паливороздавальна колонка природного газу	існуючий
11	Будівля компресорної	існуючий
12	Воробнича будівля	існуючий
13	Виробнича будівля (аккумулятор газу – метан)	існуючий
14	Генератор газовий	проект
15	Пожежні резервуари	існуючий
16	Електрозаправна станція	проект
17	Очисні споруди господарсько- побутових стоків	проект
18	Резервуар накопичення очищених зливових стоків	проект
19	Свердловина водопостачання	існуючий
20	Сонячна фотоелектрична станція	проект
21	КТП	проект
22	Паливороздавальна колонка ТІР	проект
23	Майданчик для відпочинку	проект
24	Цінове табло	проект
25	Майданчик для сміттєзбірників	проект

## УМОВНІ ПОЗНАЧЕННЯ

- Територія, на яку розроблено ДПТ @dpt\_area
- Функціональне використання територій існуюче @function\_zoning\_in території закладів торгівлі, громадського харчування та побутового обслуговування
- Функціональне використання територій існуюче @function\_zoning\_in території під ріллею та перелогами
- Функціональне використання територій існуюче @function\_zoning\_in території під садами
- Функціональне призначення територій проектно @function\_zoning\_pr зелені насадження спеціального користування
- Озеленення @green\_pg
- Зорана земельна смуга
- Будівлі та споруди транспорту @str\_transport тверде покриття для проїзду автотранспорту
- Проїзна частина АЗС
- Будівлі та споруди транспорту @str\_transport існуючий діючий
- Будівлі та споруди транспорту @str\_transport проектний
- Будівлі та споруди інженерного забезпечення @str\_engineering проектний
- Території в червоних лініях @areas\_in\_red\_lines
- Охоронні зони @protect\_zones
- Санітарно-захисні зони @sanit\_protect\_zones
- Охоронна зона об'єктів енергетики @protect\_zones
- Охоронна зона газопроводу @protect\_zones
- Охоронна зона водопровідної мережі @protect\_zones
- Зони санітарної охорони джерел водопостачання @water\_supply\_protect\_zones відстань від артезіанської
- Охоронна зона об'єкта електрозв'язку @protect\_zones
- Об'єкти місцевих водопровідних мереж питного водопостачання @local\_water\_objects свердловина водопостачання
- Місцеві водопроводи технічного водопостачання @water\_tech\_supply
- 10 кВ Лінії місцевих електромереж @local\_power\_lines
- Гс Розподільні газопроводи @local\_gas\_pipes
- ТМі Лінії місцевих телекомунікаційних мереж @local\_telecom\_lines
- Номер по експлікації
- Вісь вулиці
- Напрямок руху авто
- Мережа доріжок @trails
- Номер поперечного профілю вулиці
- Координовані кути
- Місце паркування автотранспорту
- Пожежний резервуар проект
- Очисні споруди господарсько-побутових відходів
- Об'єкти систем електрозабезпечення @power\_objects трансформаторна підстанція
- Об'єкти дощової каналізації @rain\_sewer\_objects очисні споруди зливових стоків
- Автозаправочні станції @petrol\_stations змішане підземно-наземне
- Резервуар накопичення очищених зливових стоків
- Наземний пішохідний перехід

08-2024-ДПТ					
Первозванівська сільська рада					
Змін.	Кільк.	Арк.	Недок.	Підпис	Дата
ГАП	Литвин Г.				
Розробив	Литвин Г.				
Н. контр.	Литвин Г.				
Детальний план території на земельну ділянку, з метою визначення параметрів забудови земельної ділянки для розміщення та експлуатації будівель і споруд автомобільного транспорту				Стадія	Аркуш
Проектний план та схема проектних обмежень у використанні земель. Схема транспортної мобільності та інфраструктури М 1:500				ДПТ	Аркуші
				ФОП ЛИТВИН Г.М. м. Кропивницький	