
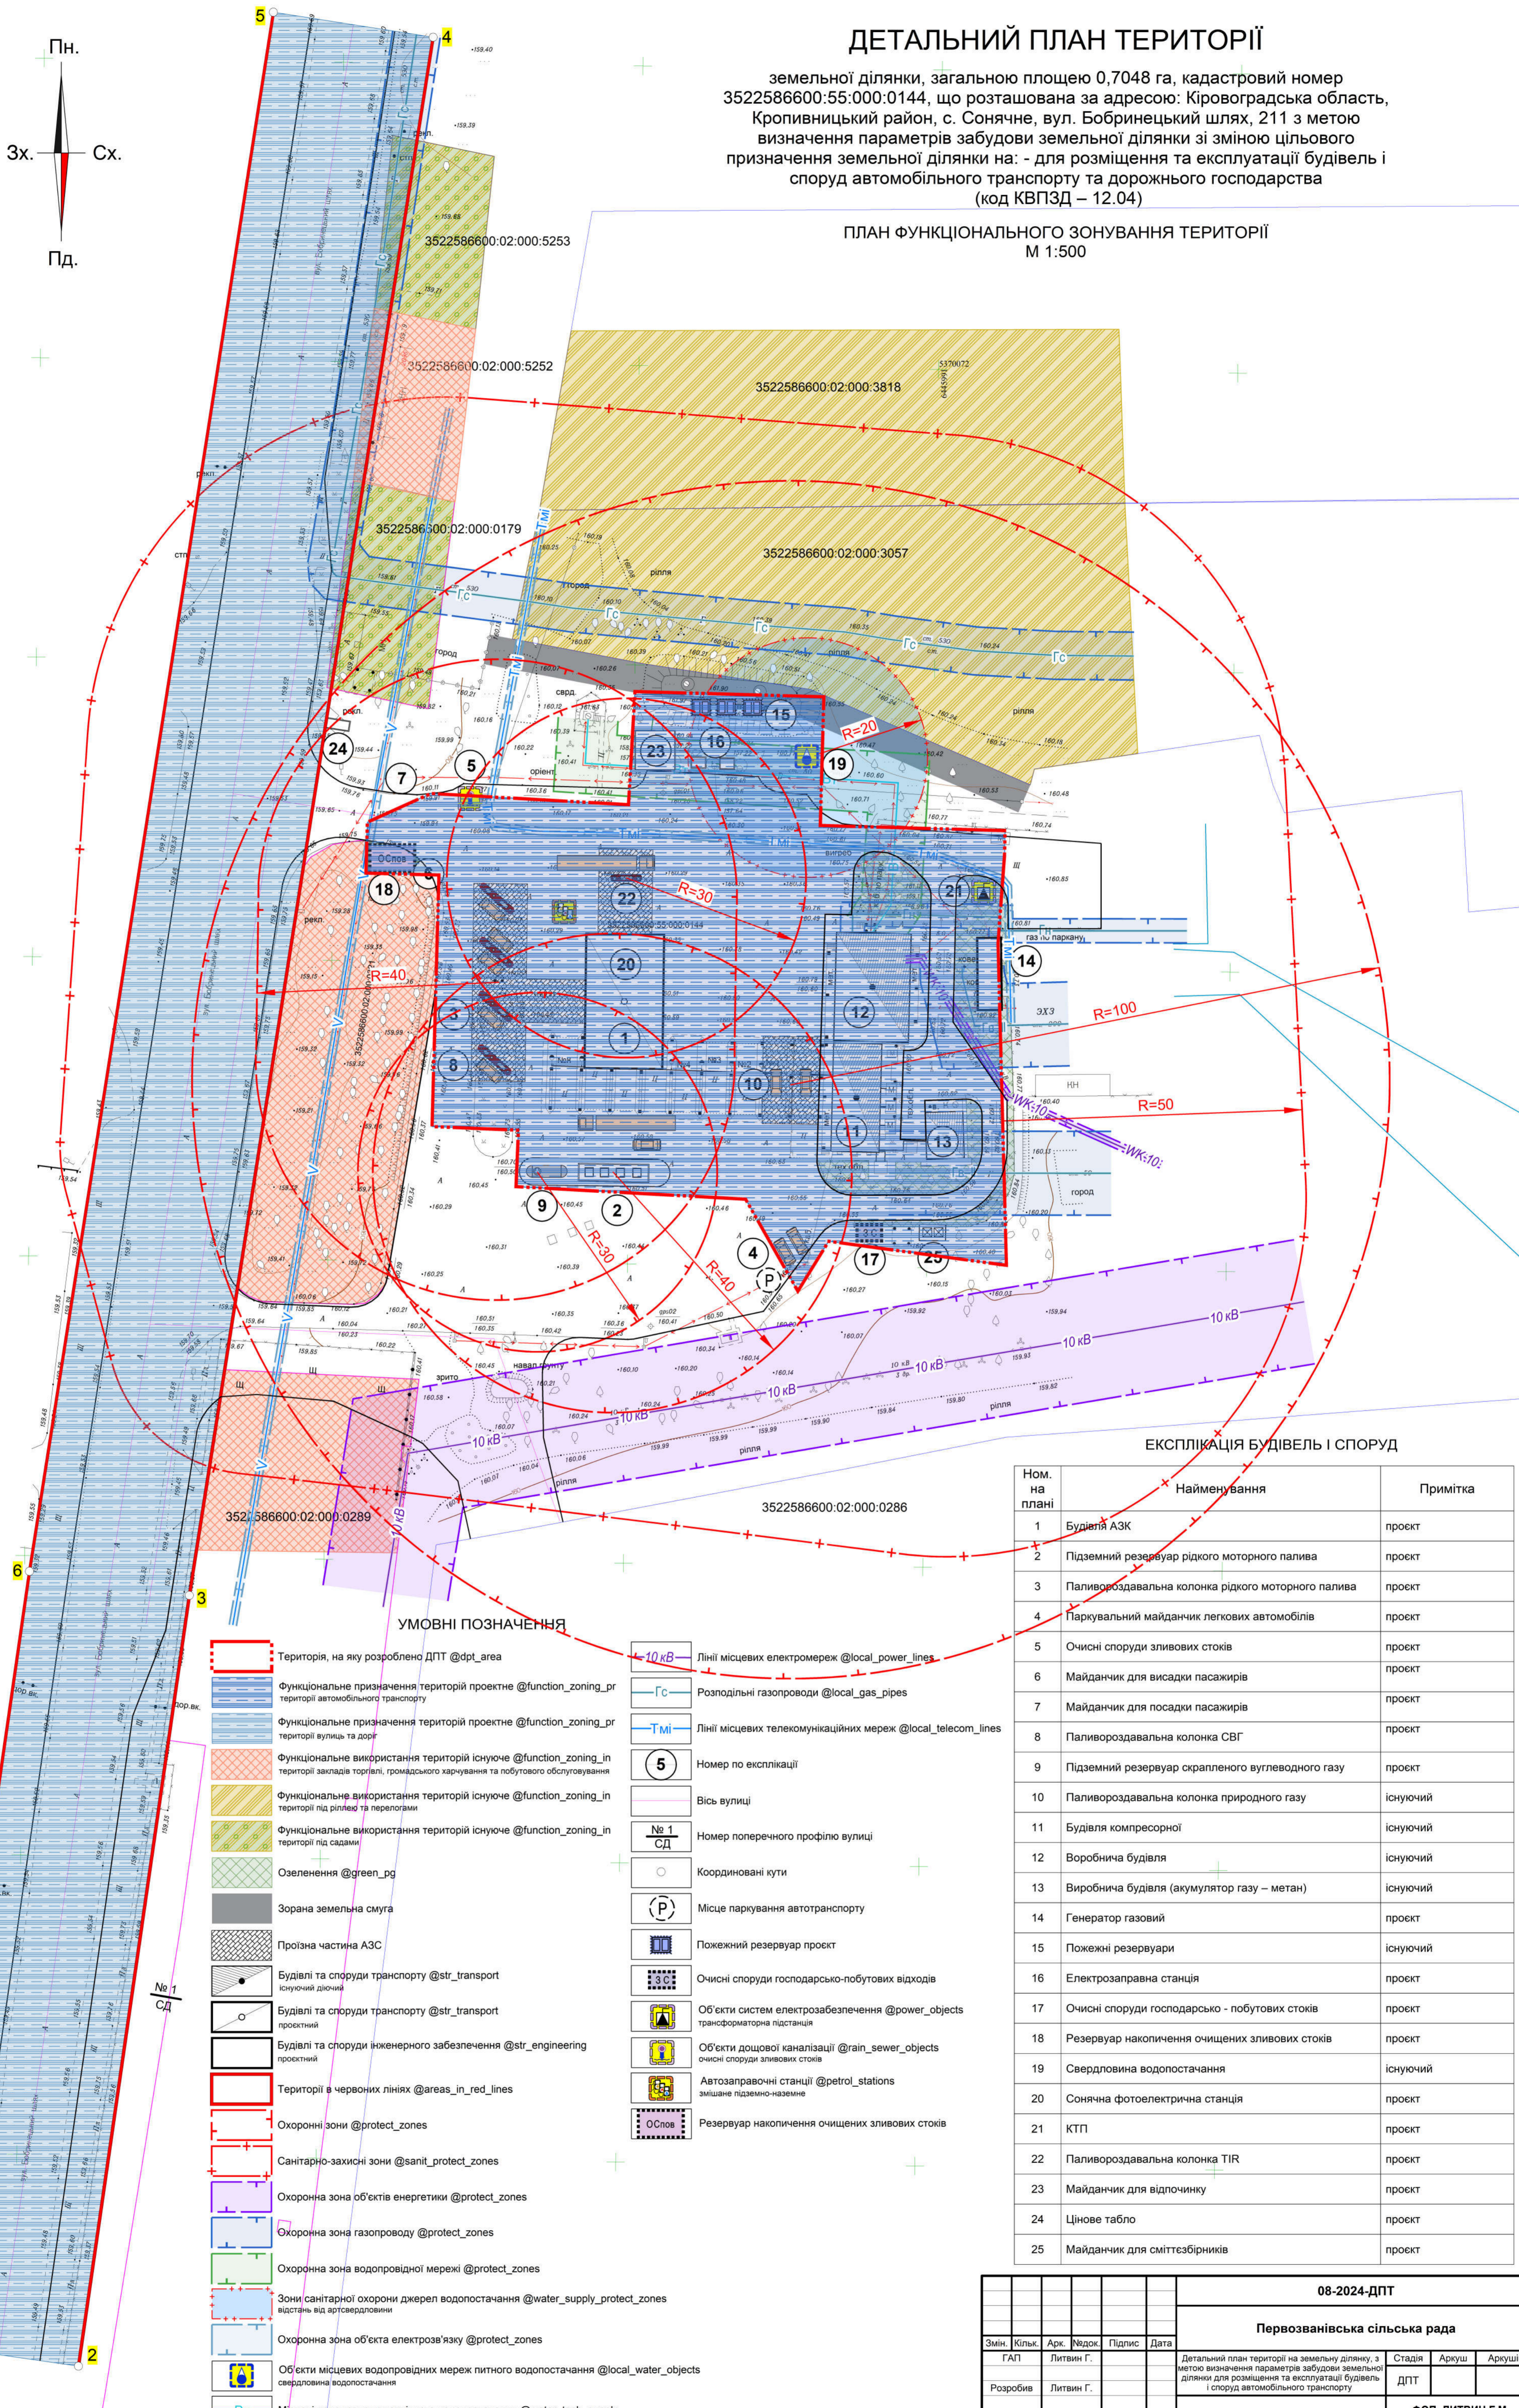


ДЕТАЛЬНИЙ ПЛАН ТЕРИТОРІЇ

земельної ділянки, загальною площею 0,7048 га, кадастровий номер 3522586600:55:000:0144, що розташована за адресою: Кіровоградська область, Кропивницький район, с. Сонячне, вул. Бобринецький шлях, 211 з метою визначення параметрів забудови земельної ділянки зі зміною цільового призначення земельної ділянки на: - для розміщення та експлуатації будівель і споруд автомобільного транспорту та дорожнього господарства (код КВПЗД – 12.04)

ПЛАН ФУНКЦІОНАЛЬНОГО ЗОНУВАННЯ ТЕРИТОРІЇ
М 1:500

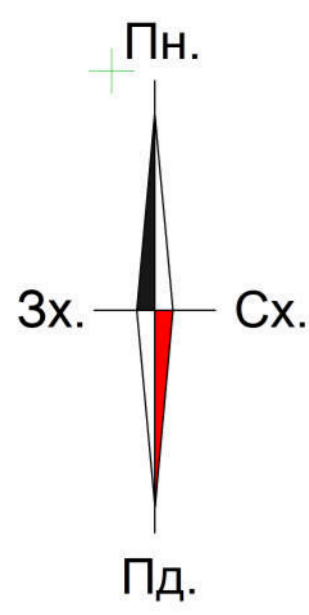

ЕКСПЛІКАЦІЯ БУДІВЕЛЬ І СПОРУД

Ном. на плані	Найменування	Примітка
1	Будівля АЗК	проект
2	Підземний резервуар рідкого моторного палива	проект
3	Паливороздавальна колонка рідкого моторного палива	проект
4	Паркувальний майданчик легкових автомобілів	проект
5	Очисні споруди зливових стоків	проект
6	Майданчик для висадки пасажирів	проект
7	Майданчик для посадки пасажирів	проект
8	Паливороздавальна колонка СВГ	проект
9	Підземний резервуар скрапленого вуглеводного газу	проект
10	Паливороздавальна колонка природного газу	існуючий
11	Будівля компресорної	існуючий
12	Воробнича будівля	існуючий
13	Виробнича будівля (акумулятор газу – метан)	існуючий
14	Генератор газовий	проект
15	Пожежні резервуари	існуючий
16	Електрозаправна станція	проект
17	Очисні споруди господарсько- побутових стоків	проект
18	Резервуар накопичення очищених зливових стоків	проект
19	Свердловина водопостачання	існуючий
20	Сонячна фотоелектрична станція	проект
21	КТП	проект
22	Паливороздавальна колонка ТІР	проект
23	Майданчик для відпочинку	проект
24	Цінове табло	проект
25	Майданчик для сміттєзбірників	проект

УМОВНІ ПОЗНАЧЕННЯ

- Територія, на яку розроблено ДПТ @dpt_area
- Функціональне призначення територій проектного @function_zoning_pr території автомобільного транспорту
- Функціональне призначення територій проектного @function_zoning_pr території вулиць та доріг
- Функціональне використання територій існуючого @function_zoning_in території закладів торгівлі, громадського харчування та побутового обслуговування
- Функціональне використання територій існуючого @function_zoning_in території під ріллею та перелогами
- Функціональне використання територій існуючого @function_zoning_in території під садами
- Озеленення @green_pg
- Зорана земельна смуга
- Прозра частина АЗК
- Будівлі та споруди транспорту @str_transport існуючий діючий
- Будівлі та споруди транспорту @str_transport проектний
- Будівлі та споруди інженерного забезпечення @str_engineering проектний
- Території в червоних лініях @areas_in_red_lines
- Охоронні зони @protect_zones
- Санітарно-захисні зони @sanit_protect_zones
- Охоронна зона об'єктів енергетики @protect_zones
- Охоронна зона газопроводу @protect_zones
- Охоронна зона водопровідної мережі @protect_zones
- Зони санітарної охорони джерел водопостачання @water_supply_protect_zones відстань від артезианщини
- Охоронна зона об'єкта електрозв'язку @protect_zones
- Об'єкти місцевих водопровідних мереж питного водопостачання @local_water_objects свердловина водопостачання
- Місцеві водопроводи технічного водопостачання @water_tech_supply
- 10 кВ Лінії місцевих електромереж @local_power_lines
- ГС Розподільні газопроводи @local_gas_pipes
- ТМі Лінії місцевих телекомунікаційних мереж @local_telecom_lines
- 5 Номер по експлікації
- № 1 СД Віль вулиці
- № 1 СД Номер поперечного профілю вулиці
- Координані кути
- (P) Місце паркування автотранспорту
- Пожежні резервуар проект
- 3 Очисні споруди господарсько-побутових відходів
- Об'єкти систем електрозабезпечення @power_objects трансформаторна підстанція
- Об'єкти дощової каналізації @rain_sewer_objects очисні споруди зливових стоків
- Автозаправочні станції @petrol_stations змішане підземно-наземне
- 0 Резервуар накопичення очищених зливових стоків

08-2024-ДПТ							
Первозванівська сільська рада							
Змін.	Кільк.	Арк.	Недок.	Підпис	Дата		
ГАП	Литвин Г.						
Розробив	Литвин Г.						
Н. контр.	Литвин Г.						
Детальний план території на земельну ділянку, з метою визначення параметрів забудови земельної ділянки для розміщення та експлуатації будівель і споруд автомобільного транспорту					Стадія	Аркуш	Аркуші
План функціонального зонування території М 1:500					ФОП ЛИТВИН Г.М. м. Кропивницький		