
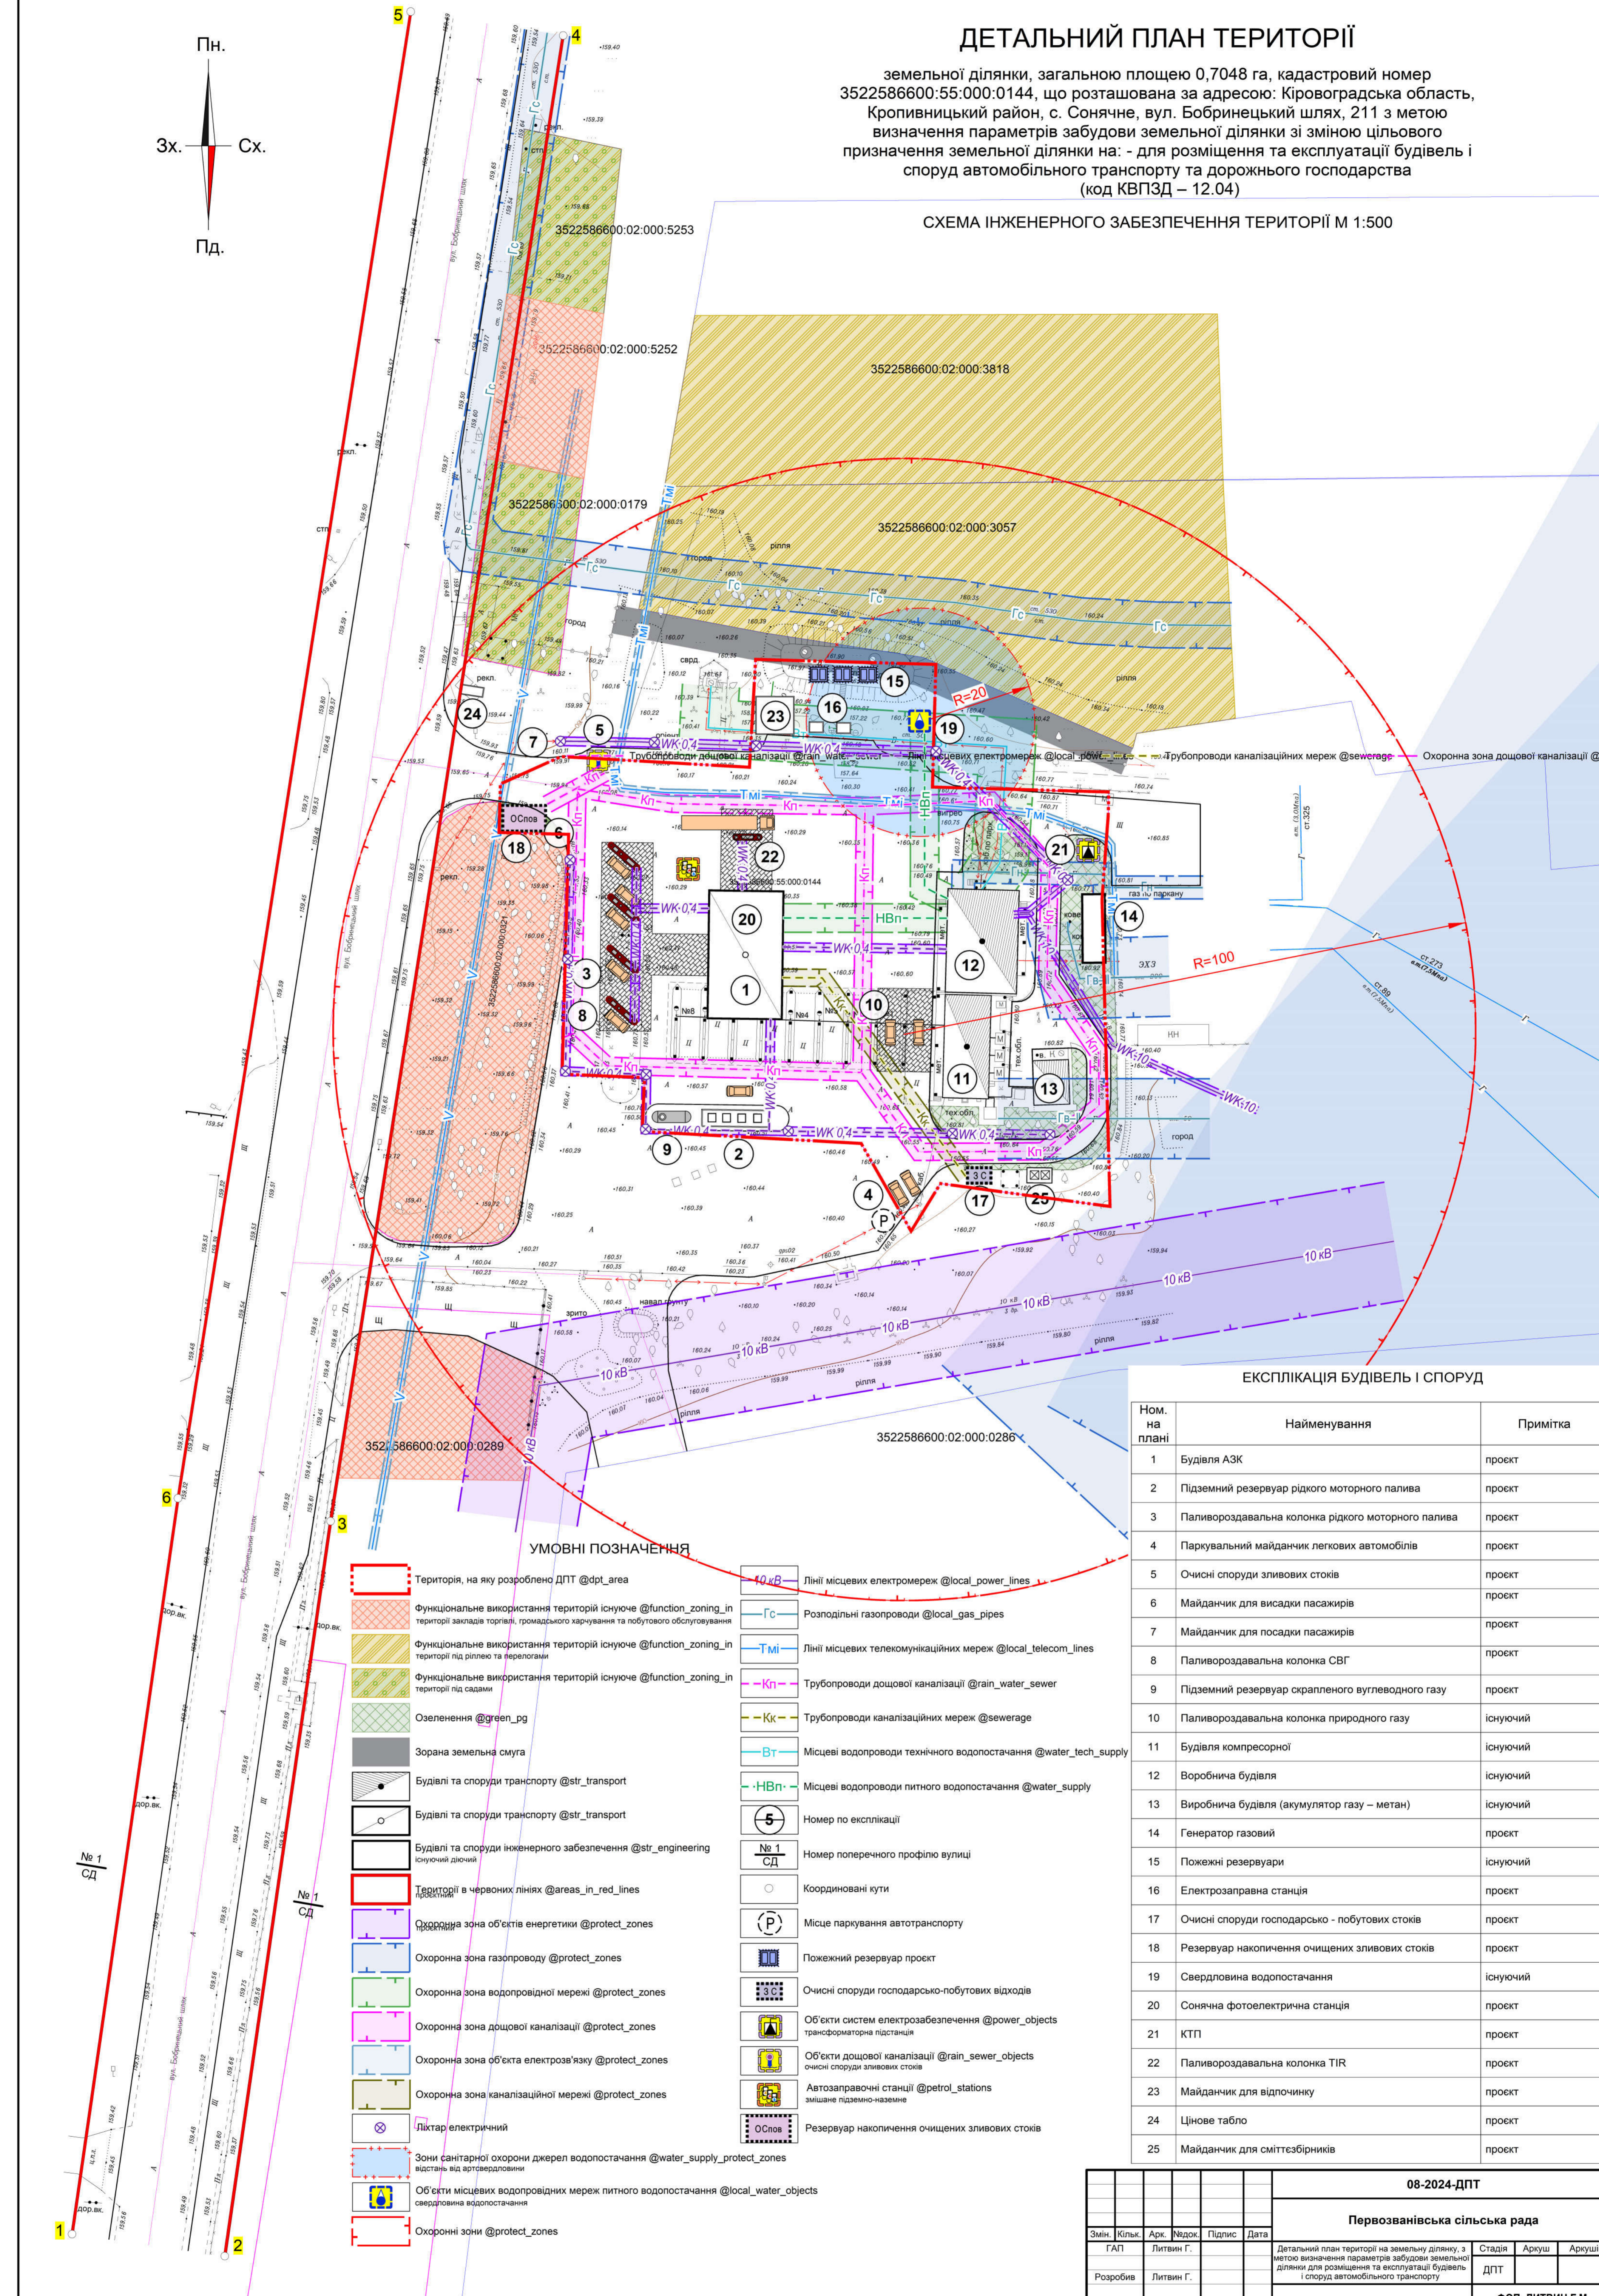


ДЕТАЛЬНИЙ ПЛАН ТЕРИТОРІЇ

земельної ділянки, загальною площею 0,7048 га, кадастровий номер 3522586600:55:000:0144, що розташована за адресою: Кіровоградська область, Кропивницький район, с. Сонячне, вул. Бобринецький шлях, 211 з метою визначення параметрів забудови земельної ділянки зі зміною цільового призначення земельної ділянки на: - для розміщення та експлуатації будівель і споруд автомобільного транспорту та дорожнього господарства (код КВПЗД – 12.04)

СХЕМА ІНЖЕНЕРНОГО ЗАБЕЗПЕЧЕННЯ ТЕРИТОРІЇ М 1:500

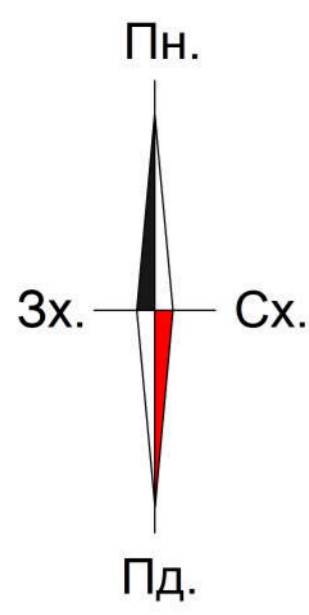

УМОВНІ ПОЗНАЧЕННЯ

- Територія, на яку розроблено ДПТ @dpt_area
- Функціональне використання території існуюче @function_zoning_in_території закладів торгівлі, громадського харчування та побутового обслуговування
- Функціональне використання території існуюче @function_zoning_in_території під риллею та перелогами
- Функціональне використання території існуюче @function_zoning_in_території під садами
- Озеленення @green_pg
- Зорана земельна смуга
- Будівлі та споруди транспорту @str_transport
- Будівлі та споруди транспорту @str_transport
- Будівлі та споруди інженерного забезпечення @str_engineering_існуючий діючий
- Територія в червоних лініях @areas_in_red_lines
- Охоронна зона об'єктів енергетики @protect_zones
- Охоронна зона газопроводу @protect_zones
- Охоронна зона водопровідної мережі @protect_zones
- Охоронна зона дощової каналізації @protect_zones
- Охоронна зона об'єкта електрозв'язку @protect_zones
- Охоронна зона каналізаційної мережі @protect_zones
- Ліктар електричний
- Зони санітарної охорони джерел водопостачання @water_supply_protect_zones_відстань від артезианщини
- Об'єкти місцевих водопровідних мереж питного водопостачання @local_water_objects_свердловина водопостачання
- Охоронні зони @protect_zones
- 10 кВ Лінії місцевих електромереж @local_power_lines
- ГС Розподільні газопроводи @local_gas_pipes
- ТМі Лінії місцевих телекомунікаційних мереж @local_telecom_lines
- Кп Трубопроводи дощової каналізації @rain_water_sewer
- Кк Трубопроводи каналізаційних мереж @sewerage
- Вт Місцеві водопроводи технічного водопостачання @water_tech_supply
- НВп Місцеві водопроводи питного водопостачання @water_supply
- 5 Номер по експлікації
- 1/CD Номер поперечного профілю вулиці
- Координовані кути
- P Місце паркування автотранспорту
- R Пожежний резервуар проект
- 3 Очисні споруди господарсько-побутових відходів
- Об'єкти систем електрозабезпечення @power_objects_трансформаторна підстанція
- Об'єкти дощової каналізації @rain_sewer_objects_очисні споруди зливових стоків
- Автозаправочні станції @petrol_stations_змішане підземно-наземне
- ОСпов Резервуар накопичення очищених зливових стоків

ЕКСПЛІКАЦІЯ БУДІВЕЛЬ І СПОРУД

Ном. на плані	Найменування	Примітка
1	Будівля АЗК	проект
2	Підземний резервуар рідкого моторного палива	проект
3	Паливороздавальна колонка рідкого моторного палива	проект
4	Паркувальний майданчик легкових автомобілів	проект
5	Очисні споруди зливових стоків	проект
6	Майданчик для висадки пасажирів	проект
7	Майданчик для посадки пасажирів	проект
8	Паливороздавальна колонка СВГ	проект
9	Підземний резервуар скрапленого вуглеводного газу	проект
10	Паливороздавальна колонка природного газу	існуючий
11	Будівля компресорної	існуючий
12	Воробнича будівля	існуючий
13	Виробнича будівля (аккумулятор газу – метан)	існуючий
14	Генератор газовий	проект
15	Пожежні резервуари	існуючий
16	Електрозаправна станція	проект
17	Очисні споруди господарсько - побутових стоків	проект
18	Резервуар накопичення очищених зливових стоків	проект
19	Свердловина водопостачання	існуючий
20	Сонячна фотоелектрична станція	проект
21	КТП	проект
22	Паливороздавальна колонка ТІР	проект
23	Майданчик для відпочинку	проект
24	Цінове табло	проект
25	Майданчик для сміттєзбірників	проект

08-2024-ДПТ					
Первозванівська сільська рада					
Змін.	Кільк.	Арк.	Недок.	Підпис	Дата
ГАП	Литвин Г.				
Розробив	Литвин Г.				
Н. контр.	Литвин Г.				

Детальний план території на земельну ділянку, з метою визначення параметрів забудови земельної ділянки для розміщення та експлуатації будівель і споруд автомобільного транспорту

Схема інженерного забезпечення території М 1:500

ФОП ЛИТВИН Г.М.
м. Кропивницький