
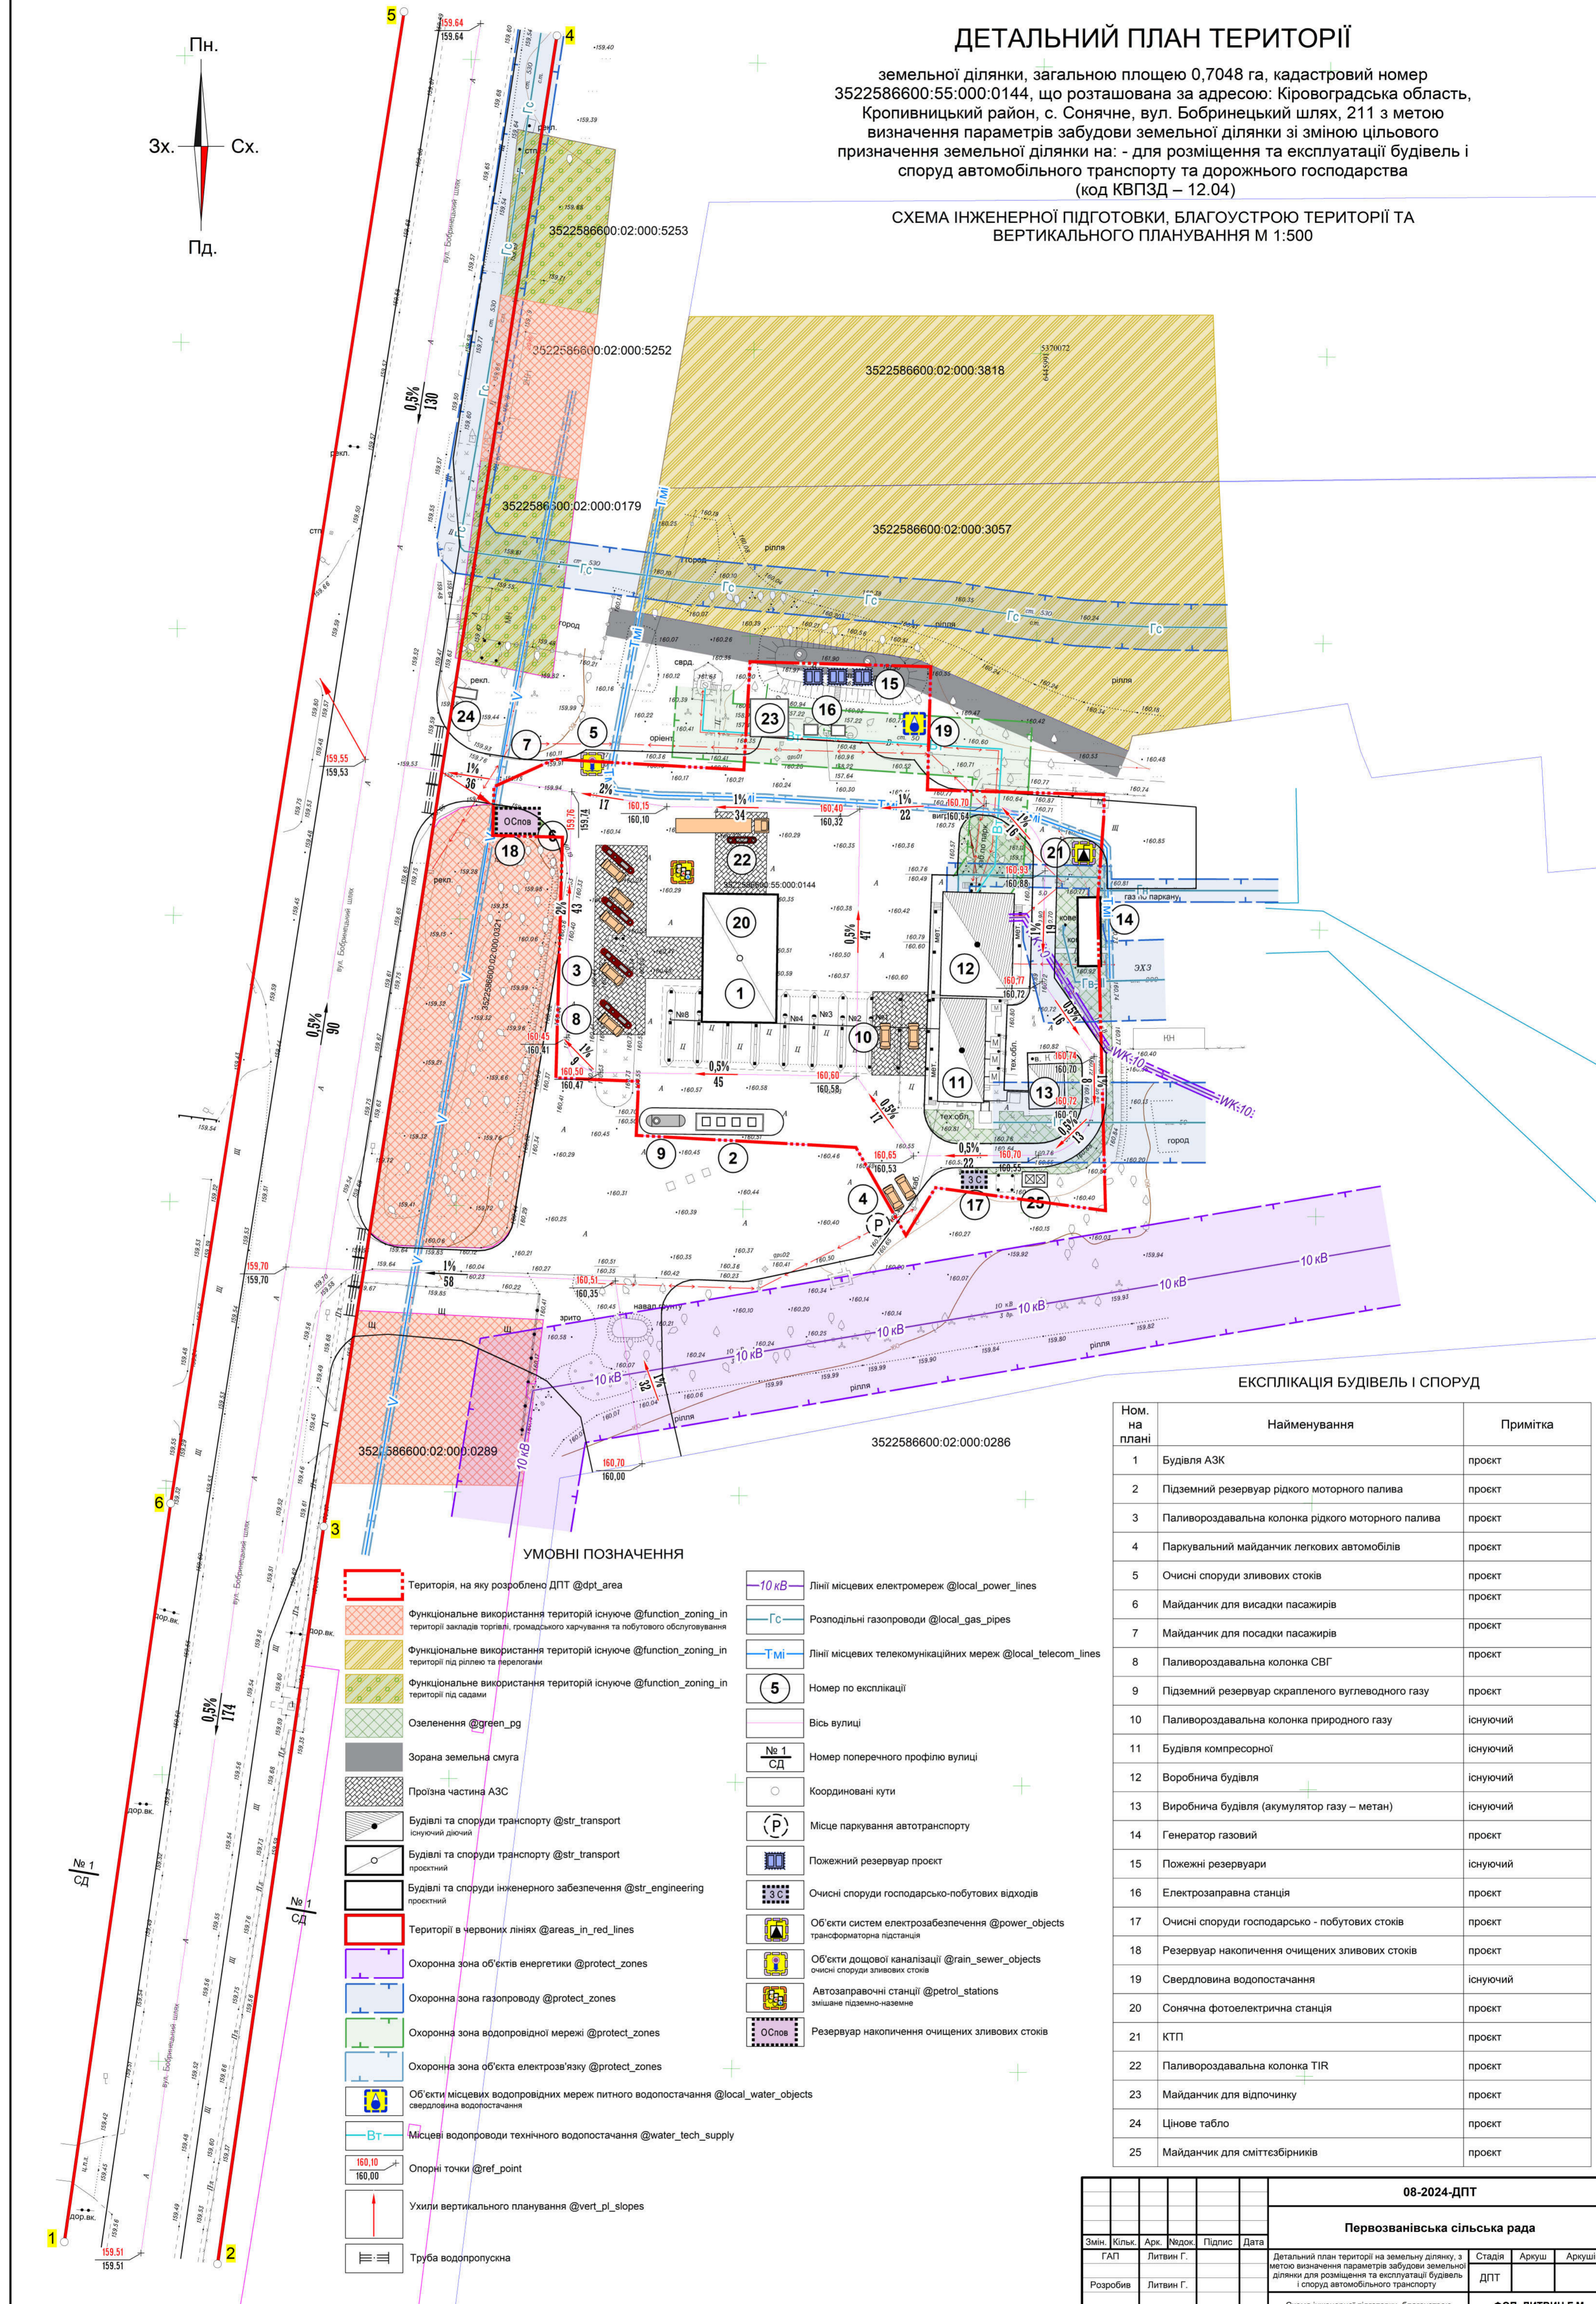


ДЕТАЛЬНИЙ ПЛАН ТЕРИТОРІЇ

земельної ділянки, загальною площею 0,7048 га, кадастровий номер 3522586600:55:000:0144, що розташована за адресою: Кіровоградська область, Кропивницький район, с. Сонячне, вул. Бобринецький шлях, 211 з метою визначення параметрів забудови земельної ділянки зі зміною цільового призначення земельної ділянки на: - для розміщення та експлуатації будівель і споруд автомобільного транспорту та дорожнього господарства (код КВПЗД – 12.04)

СХЕМА ІНЖЕНЕРНОЇ ПІДГОТОВКИ, БЛАГОУСТРОЮ ТЕРИТОРІЇ ТА ВЕРТИКАЛЬНОГО ПЛАНУВАННЯ М 1:500

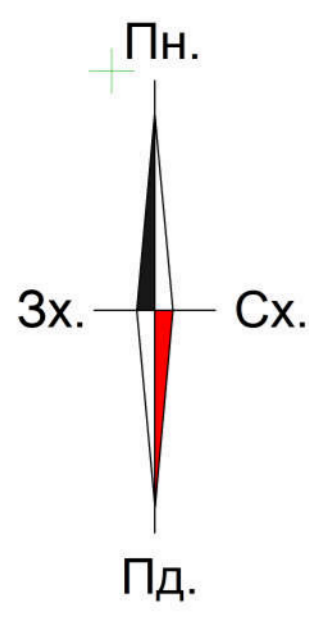

УМОВНІ ПОЗНАЧЕННЯ

- Територія, на яку розроблено ДПТ @dpt_area
- Функціональне використання території існуюче @function_zoning_in_території закладів торгівлі, громадського харчування та побутового обслуговування
- Функціональне використання території існуюче @function_zoning_in_території під рільню та перелогами
- Функціональне використання території існуюче @function_zoning_in_території під садами
- Озеленення @green_pg
- Зорана земельна смуга
- Проїзна частина АЗС
- Будівлі та споруди транспорту @str_transport існуючі діючі
- Будівлі та споруди транспорту @str_transport проєктні
- Будівлі та споруди інженерного забезпечення @str_engineering проєктні
- Території в червоних лініях @areas_in_red_lines
- Охоронна зона об'єктів енергетики @protect_zones
- Охоронна зона газопроводу @protect_zones
- Охоронна зона водопровідної мережі @protect_zones
- Охоронна зона об'єкта електрозв'язку @protect_zones
- Об'єкти місцевих водопровідних мереж питного водопостачання @local_water_objects свердловина водопостачання
- Місцеві водопроводи технічного водопостачання @water_tech_supply
- Опорні точки @ref_point
- Ухили вертикального планування @vert_pl_slopes
- Труба водопропускна
- 10 кВ Лінії місцевих електромереж @local_power_lines
- ГС Розподільні газопроводи @local_gas_pipes
- ТМі Лінії місцевих телекомунікаційних мереж @local_telecom_lines
- Номер по експлікації
- Вість вулиці
- Номер поперечного профілю вулиці
- Координовані кути
- Місце паркування автотранспорту
- Пожежний резервуар проєкт
- Очисні споруди господарсько-побутових відходів
- Об'єкти систем електрозабезпечення @power_objects трансформаторна підстанція
- Об'єкти дощової каналізації @rain_sewer_objects очисні споруди зливових стоків
- Автозаправочні станції @petrol_stations змішане підземно-наземне
- ОСлов Резервуар накопичення очищених зливових стоків

ЕКСПЛІКАЦІЯ БУДІВЕЛЬ І СПОРУД

Ном. на плані	Найменування	Примітка
1	Будівля АЗК	проєкт
2	Підземний резервуар рідкого моторного палива	проєкт
3	Паливороздавальна колонка рідкого моторного палива	проєкт
4	Паркувальний майданчик легкових автомобілів	проєкт
5	Очисні споруди зливових стоків	проєкт
6	Майданчик для висадки пасажирів	проєкт
7	Майданчик для посадки пасажирів	проєкт
8	Паливороздавальна колонка СВГ	проєкт
9	Підземний резервуар скрапленого вуглеводного газу	проєкт
10	Паливороздавальна колонка природного газу	існуючий
11	Будівля компресорної	існуючий
12	Воробнича будівля	існуючий
13	Виробнича будівля (аккумулятор газу – метан)	існуючий
14	Генератор газовий	проєкт
15	Пожежні резервуари	існуючий
16	Електрозаправна станція	проєкт
17	Очисні споруди господарсько- побутових стоків	проєкт
18	Резервуар накопичення очищених зливових стоків	проєкт
19	Свердловина водопостачання	існуючий
20	Сонячна фотоелектрична станція	проєкт
21	КТП	проєкт
22	Паливороздавальна колонка ТІР	проєкт
23	Майданчик для відпочинку	проєкт
24	Цінове табло	проєкт
25	Майданчик для сміттєзбірників	проєкт

08-2024-ДПТ					
Первозванівська сільська рада					
Змін.	Кільк.	Арк.	Недок.	Підпис	Дата
ГАП	Литвин Г.				
Розробив	Литвин Г.				
Н. контр.	Литвин Г.				

Детальний план території на земельну ділянку, з метою визначення параметрів забудови земельної ділянки для розміщення та експлуатації будівель і споруд автомобільного транспорту

Схема інженерної підготовки, благоустрою території та вертикального планування М 1:500

Стадія Аркуш Аркуші

ДПТ

ФОП ЛИТВИН Г.М. м. Кропивницький