
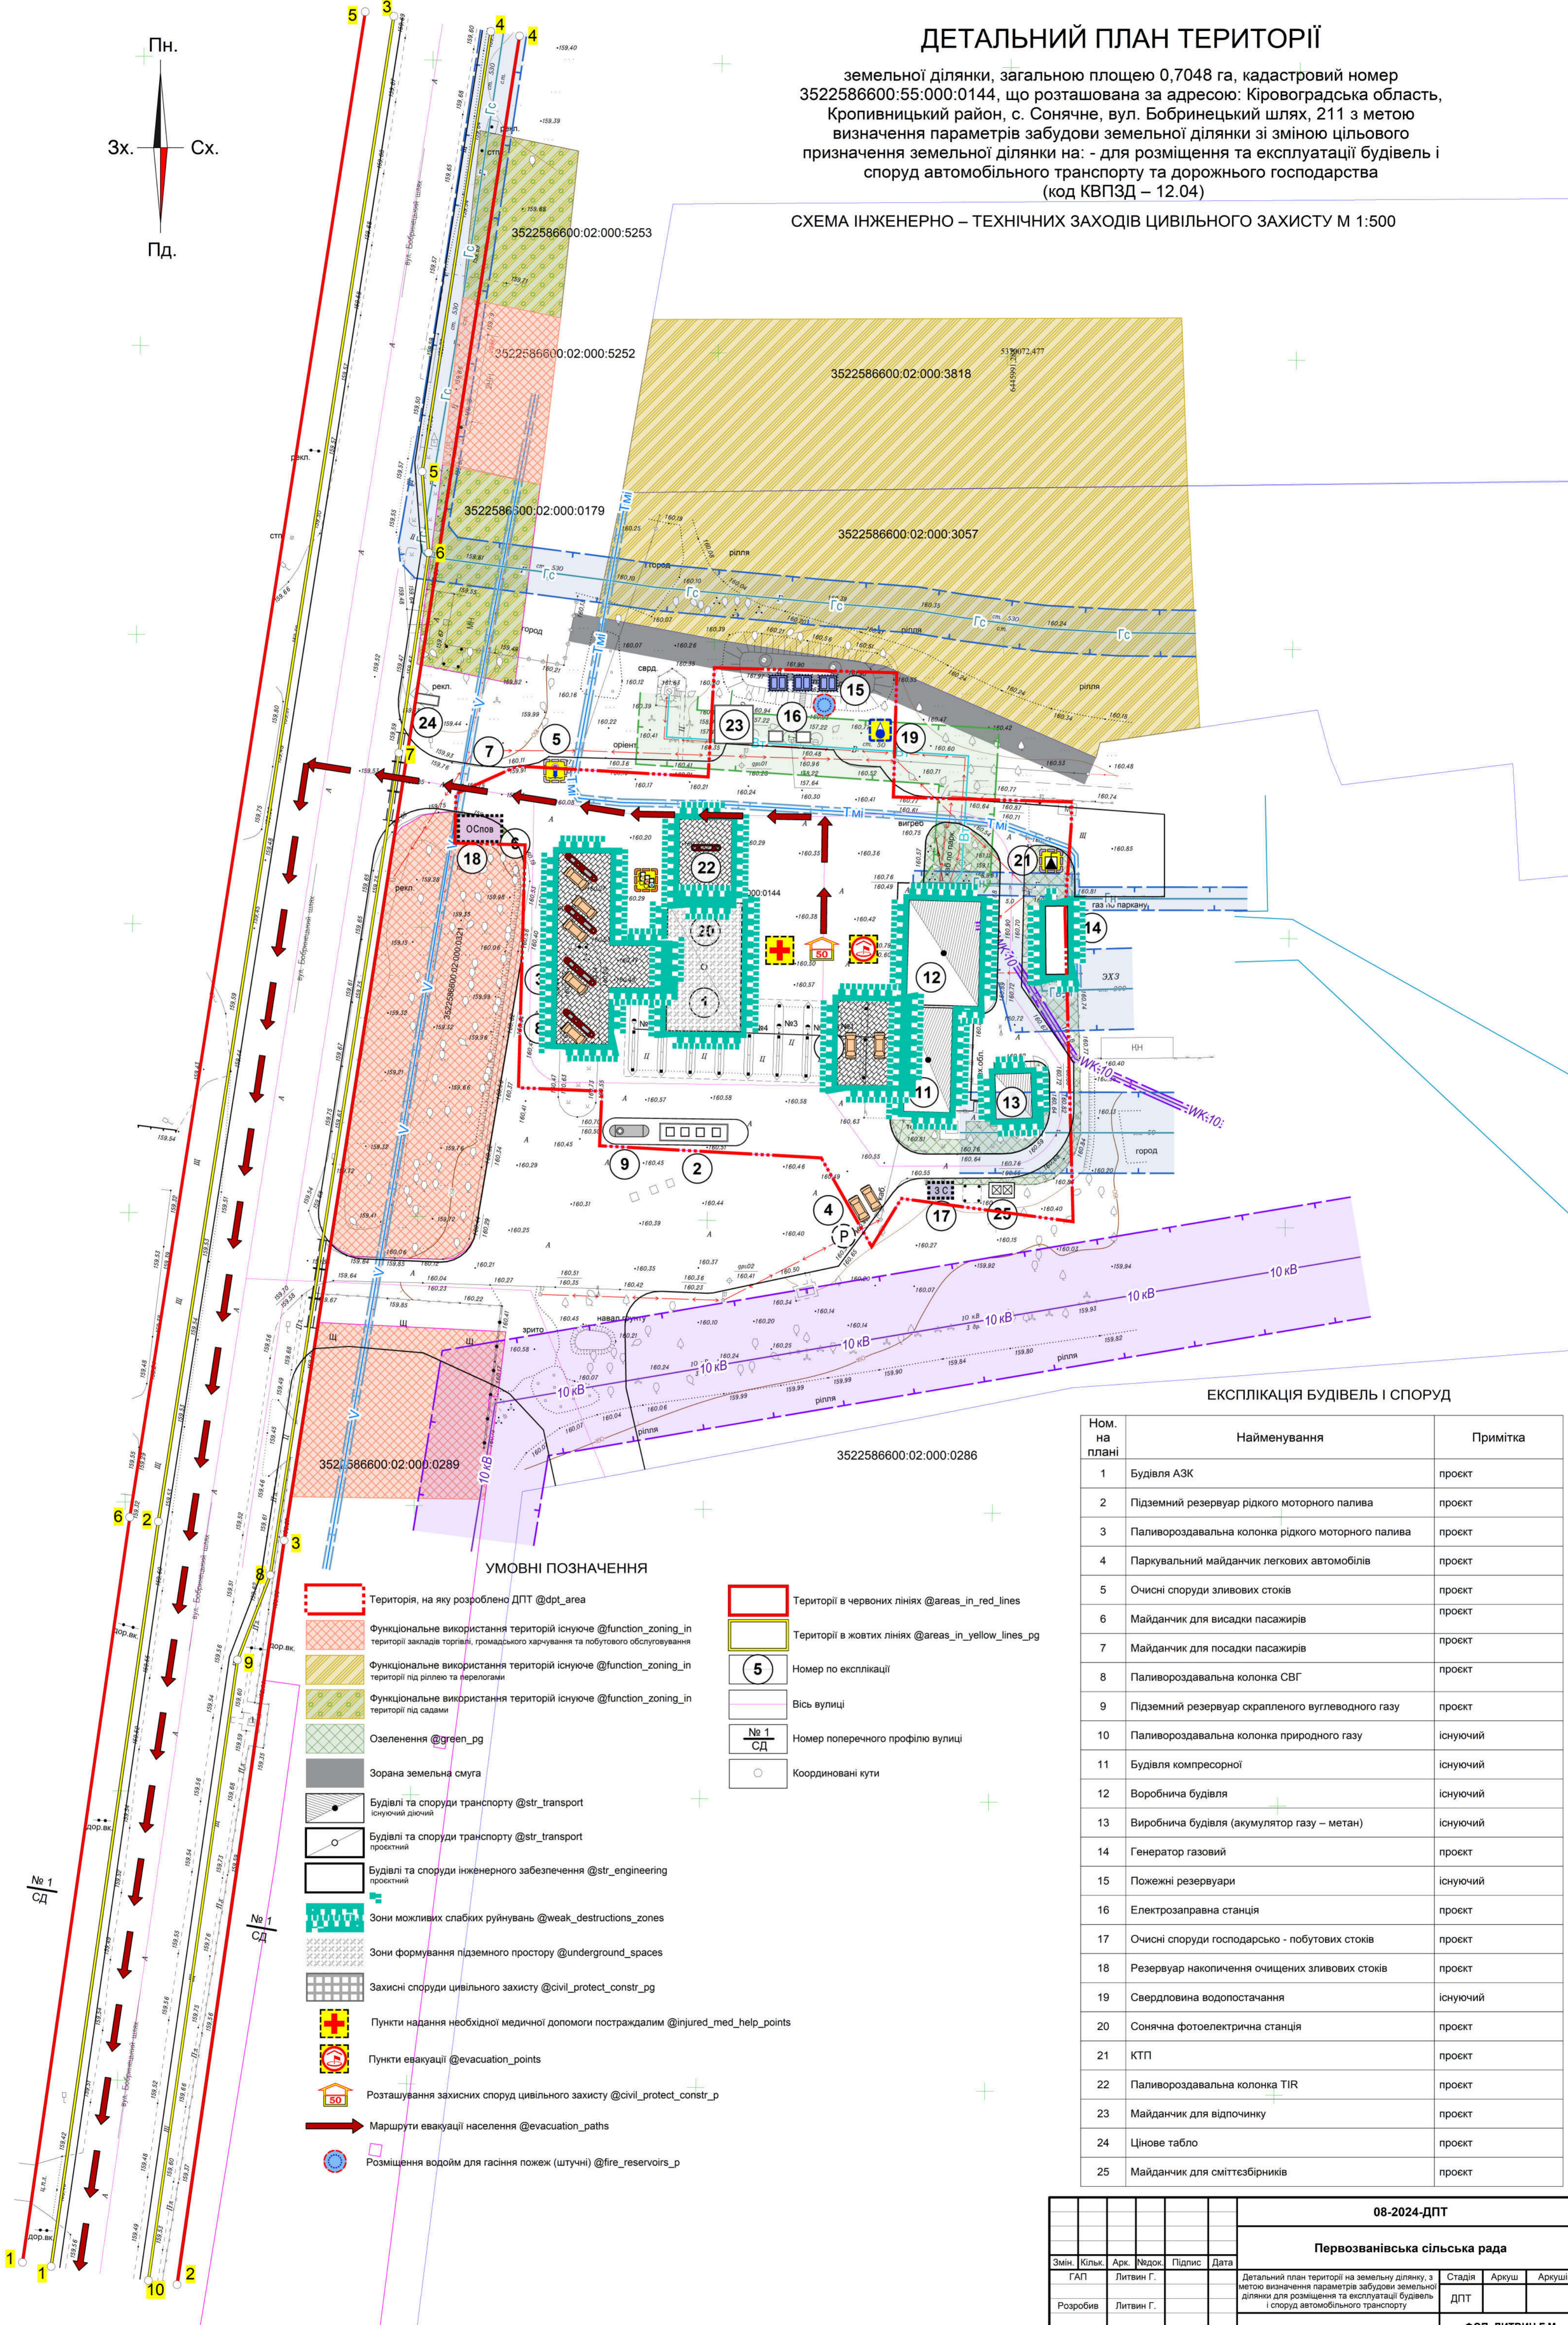


ДЕТАЛЬНИЙ ПЛАН ТЕРИТОРІЇ

земельної ділянки, загальною площею 0,7048 га, кадастровий номер 3522586600:55:000:0144, що розташована за адресою: Кіровоградська область, Кропивницький район, с. Сонячне, вул. Бобринецький шлях, 211 з метою визначення параметрів забудови земельної ділянки зі зміною цільового призначення земельної ділянки на: - для розміщення та експлуатації будівель і споруд автомобільного транспорту та дорожнього господарства (код КВПЗД – 12.04)

СХЕМА ІНЖЕНЕРНО – ТЕХНІЧНИХ ЗАХОДІВ ЦИВІЛЬНОГО ЗАХИСТУ М 1:500

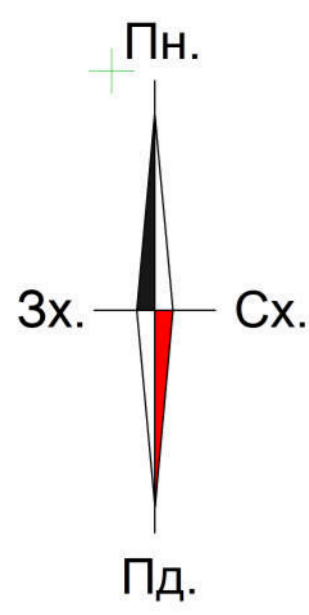

УМОВНІ ПОЗНАЧЕННЯ

- Територія, на яку розроблено ДПТ @dpt_area
- Функціональне використання територій існуюче @function_zoning_in території закладів торгівлі, громадського харчування та побутового обслуговування
- Функціональне використання територій існуюче @function_zoning_in території під ріллею та перелогами
- Функціональне використання територій існуюче @function_zoning_in території під садами
- Озеленення @green_pg
- Зорана земельна смуга
- Будівлі та споруди транспорту @str_transport існуючий діючий
- Будівлі та споруди транспорту @str_transport проєктний
- Будівлі та споруди інженерного забезпечення @str_engineering проєктний
- Зони можливих слабких руйнувань @weak_destructions_zones
- Зони формування підземного простору @underground_spaces
- Захисні споруди цивільного захисту @civil_protect_constr_pg
- Пункти надання необхідної медичної допомоги постраждалим @injured_med_help_points
- Пункти евакуації @evacuation_points
- Розташування захисних споруд цивільного захисту @civil_protect_constr_p
- Маршрути евакуації населення @evacuation_paths
- Розміщення водойм для гасіння пожег (штучні) @fire_reservoirs_p
- Території в червоних лініях @areas_in_red_lines
- Території в жовтих лініях @areas_in_yellow_lines_pg
- Номер по експлікації
- Вісь вулиці
- Номер поперечного профілю вулиці
- Координовані кути

ЕКСПЛІКАЦІЯ БУДІВЕЛЬ І СПОРУД

Ном. на плані	Найменування	Примітка
1	Будівля АЗК	проєкт
2	Підземний резервуар рідкого моторного палива	проєкт
3	Паливороздавальна колонка рідкого моторного палива	проєкт
4	Паркувальний майданчик легкових автомобілів	проєкт
5	Очисні споруди зливових стоків	проєкт
6	Майданчик для висадки пасажирів	проєкт
7	Майданчик для посадки пасажирів	проєкт
8	Паливороздавальна колонка СВГ	проєкт
9	Підземний резервуар скрапленого вуглеводного газу	проєкт
10	Паливороздавальна колонка природного газу	існуючий
11	Будівля компресорної	існуючий
12	Воробнича будівля	існуючий
13	Виробнича будівля (акумулятор газу – метан)	існуючий
14	Генератор газовий	проєкт
15	Пожежні резервуари	існуючий
16	Електрозаправна станція	проєкт
17	Очисні споруди господарсько - побутових стоків	проєкт
18	Резервуар накопичення очищених зливових стоків	проєкт
19	Свердловина водопостачання	існуючий
20	Сонячна фотоелектрична станція	проєкт
21	КТП	проєкт
22	Паливороздавальна колонка ТІР	проєкт
23	Майданчик для відпочинку	проєкт
24	Цінове табло	проєкт
25	Майданчик для сміттєзбірників	проєкт

08-2024-ДПТ							
Первозванівська сільська рада							
Змін.	Кільк.	Арк.	Недок.	Підпис	Дата		
ГАП	Литвин Г.						
Розробив	Литвин Г.						
Н. контр.	Литвин Г.						
Детальний план території на земельну ділянку, з метою визначення параметрів забудови земельної ділянки для розміщення та експлуатації будівель і споруд автомобільного транспорту					Стадія	Аркуш	Аркуші
Схема інженерно – технічних заходів цивільного захисту М 1:500					ФОП ЛИТВИН Г.М. м. Кропивницький		